

質 疑 応 答 書



件名：市道外日角 51 号線外 1 路線消雪配管改修工事

番号	図面番号	質問内容	回 答
1		現在の既設消雪は機能しているのでしょうか、工期内に工事を完了させようとした場合、融雪装置がなく機械除雪になると思われます。 工程はどのようにお考えですか。	既存消雪は機能しております。施工日数として約 50 日と想定しており、降雪量の少なくなる 2 月以降からの施工を予定しております。降雪により機械除雪が必要となった場合は、都度協議させていただきます。
2		合流ピットは現場打ちになっていますが、住民への生活環境を考えると、二次製品にしたほうが、掘削開口（コンクリート養生等を考えると 1 カ月は開口状態）している期間が短縮されると思われます。 変更するお考えはありますか。	施工方法等については受注者との協議になります。
3	1	平面図を見ると、取水設備から電気設備まで赤線が引かれていますが、この工事では取水設備まででよろしいでしょうか。	施工済み箇所と本工事の施工箇所との工事境界を示しましたのでご確認をお願いいたします。

図面一 1

計画平面図(2)

S=1:500

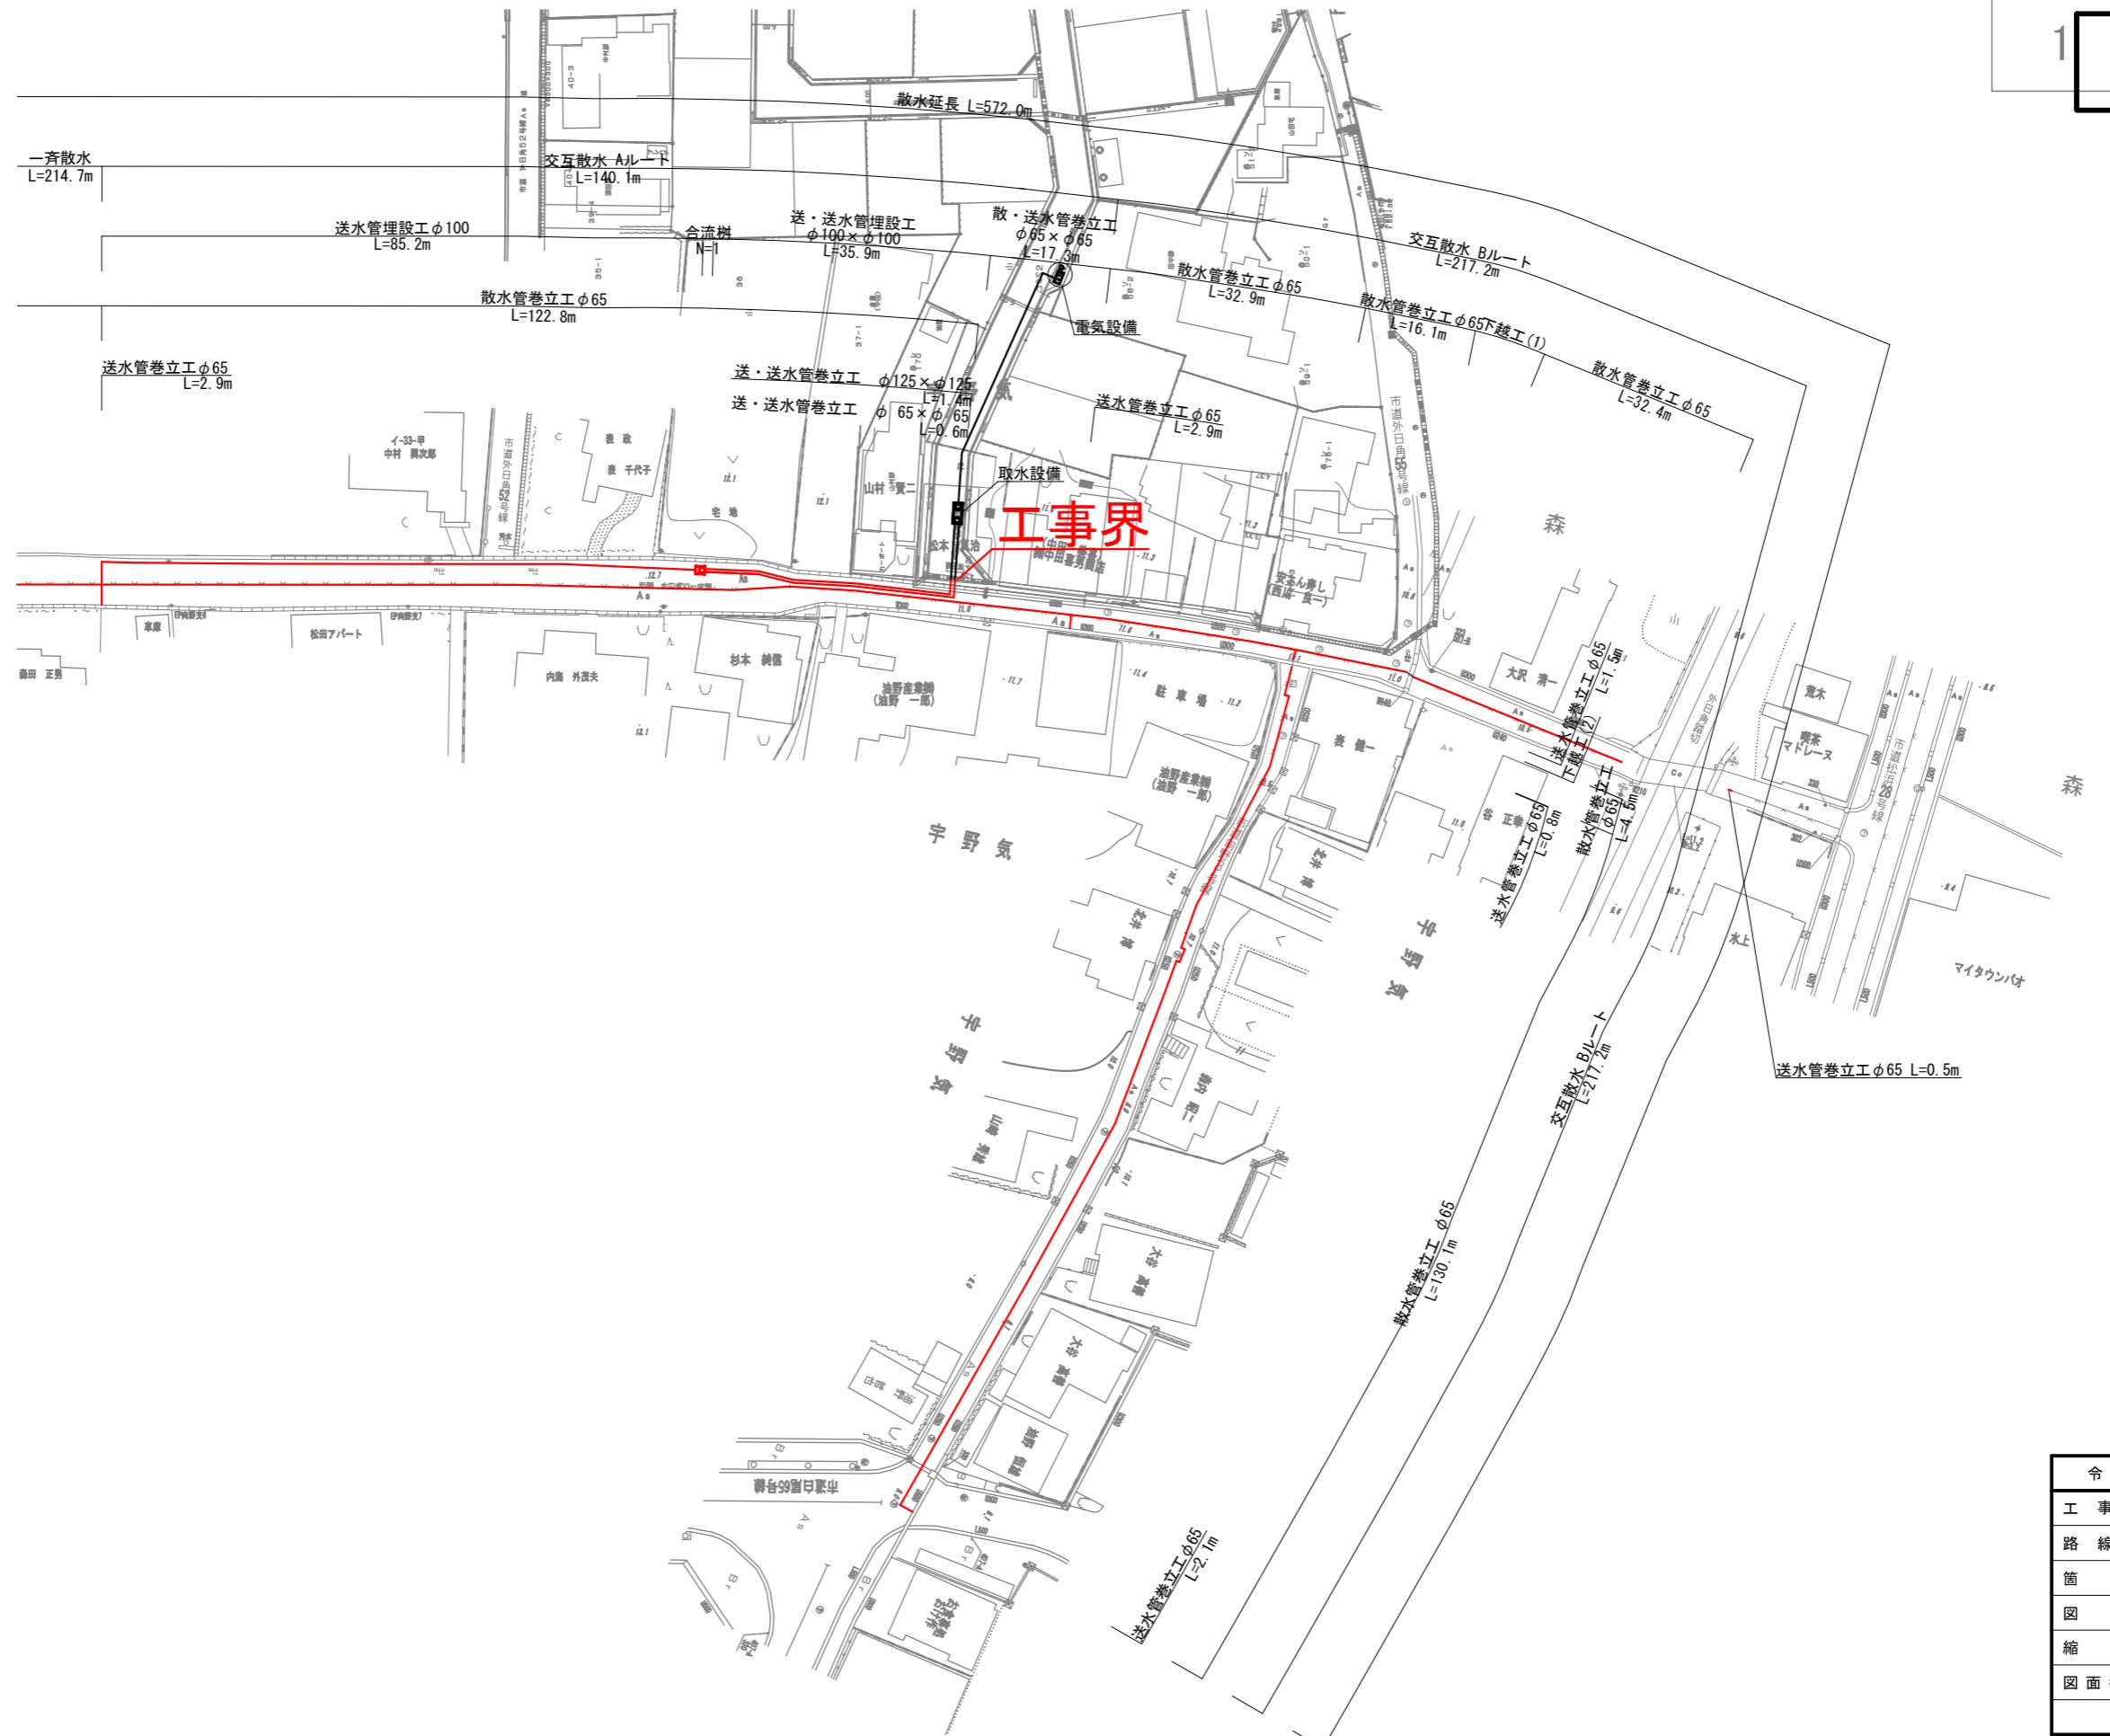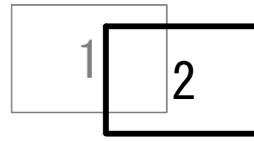

令和7年度	
工事名	市道外日角51号線外1路線 消雪配管改修工事
路線名	市道外日角51号線外
箇所	かほく市 外日角 地内
図名	計画平面図(2)
縮尺	S=1:500
図面番号	2 / 17
かほく市	