


注) 高松墓園G・H型については、基礎コンクリートを区画内の砕石(厚20cm)下の地盤改良土の上より施工してください。

*お墓の向きは、基本西向きをお願いします。

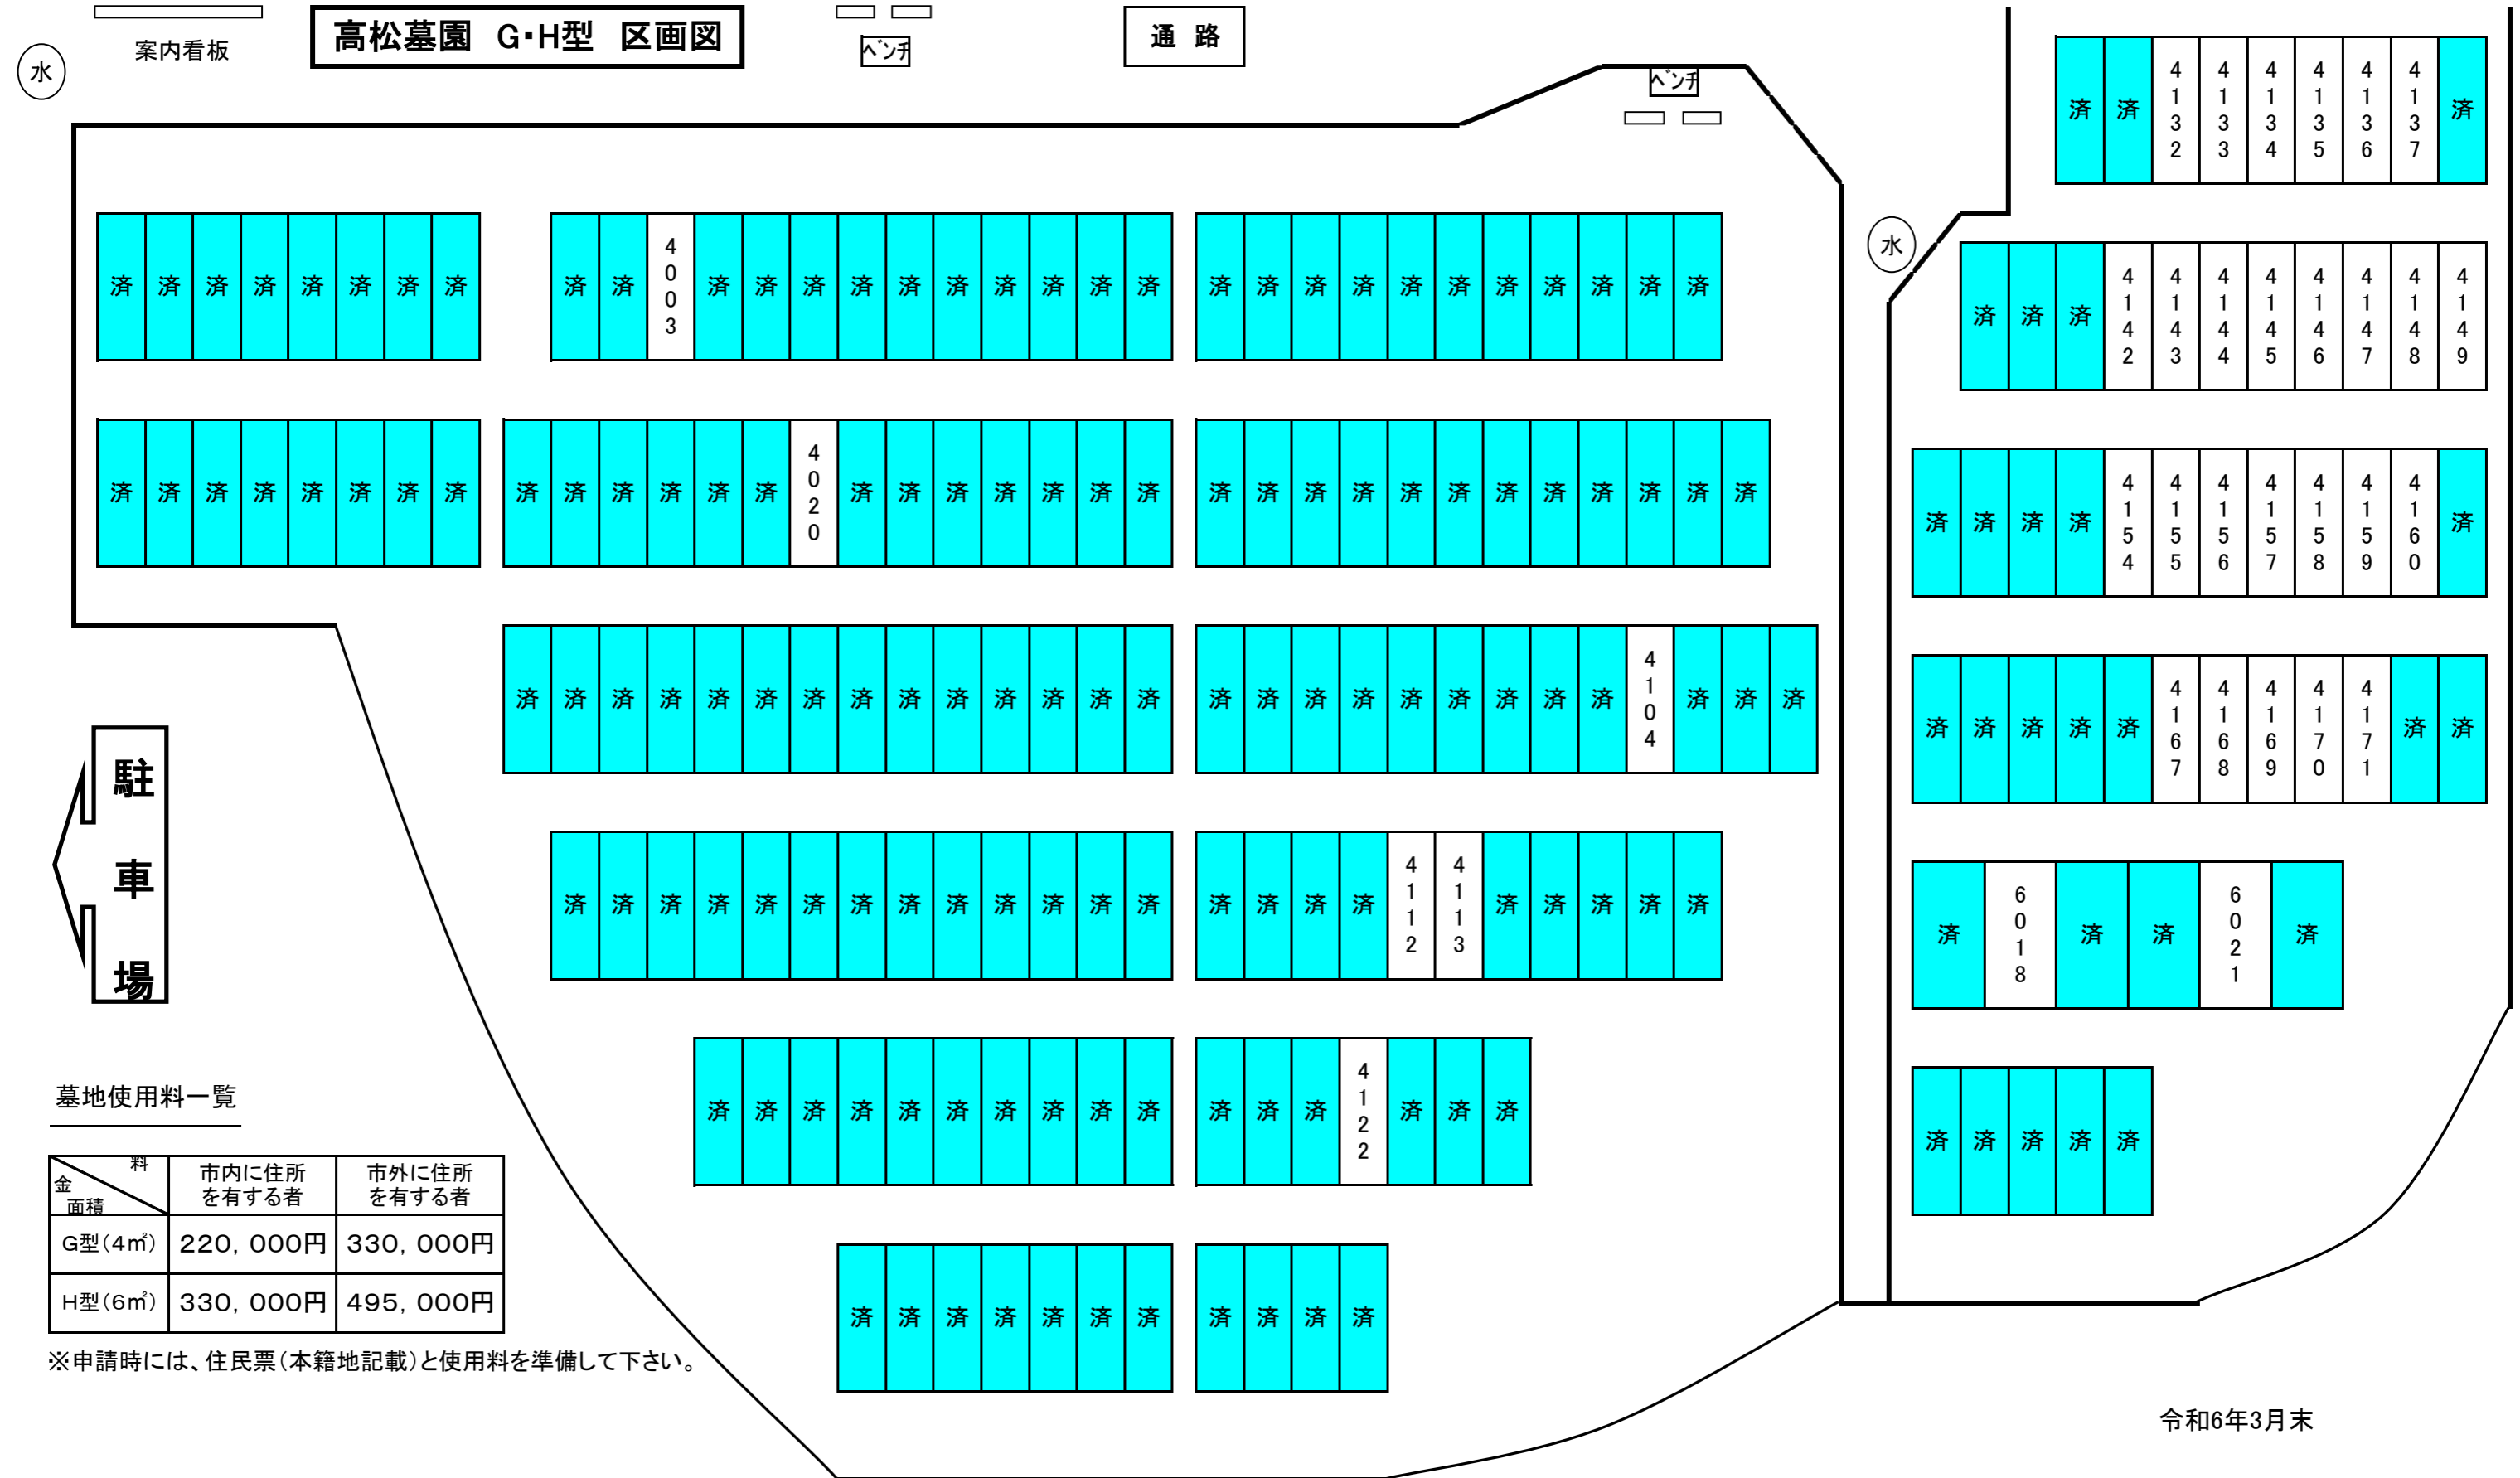

案内看板

高松墓園 G・H型 区画図

ベンチ

通路

ベンチ

水

水

駐車場

墓地使用料一覧

料 金 面積	市内に住所 を有する者	市外に住所 を有する者
G型(4㎡)	220,000円	330,000円
H型(6㎡)	330,000円	495,000円

※申請時には、住民票(本籍地記載)と使用料を準備して下さい。

令和6年3月末