



かほく市教育庁舎

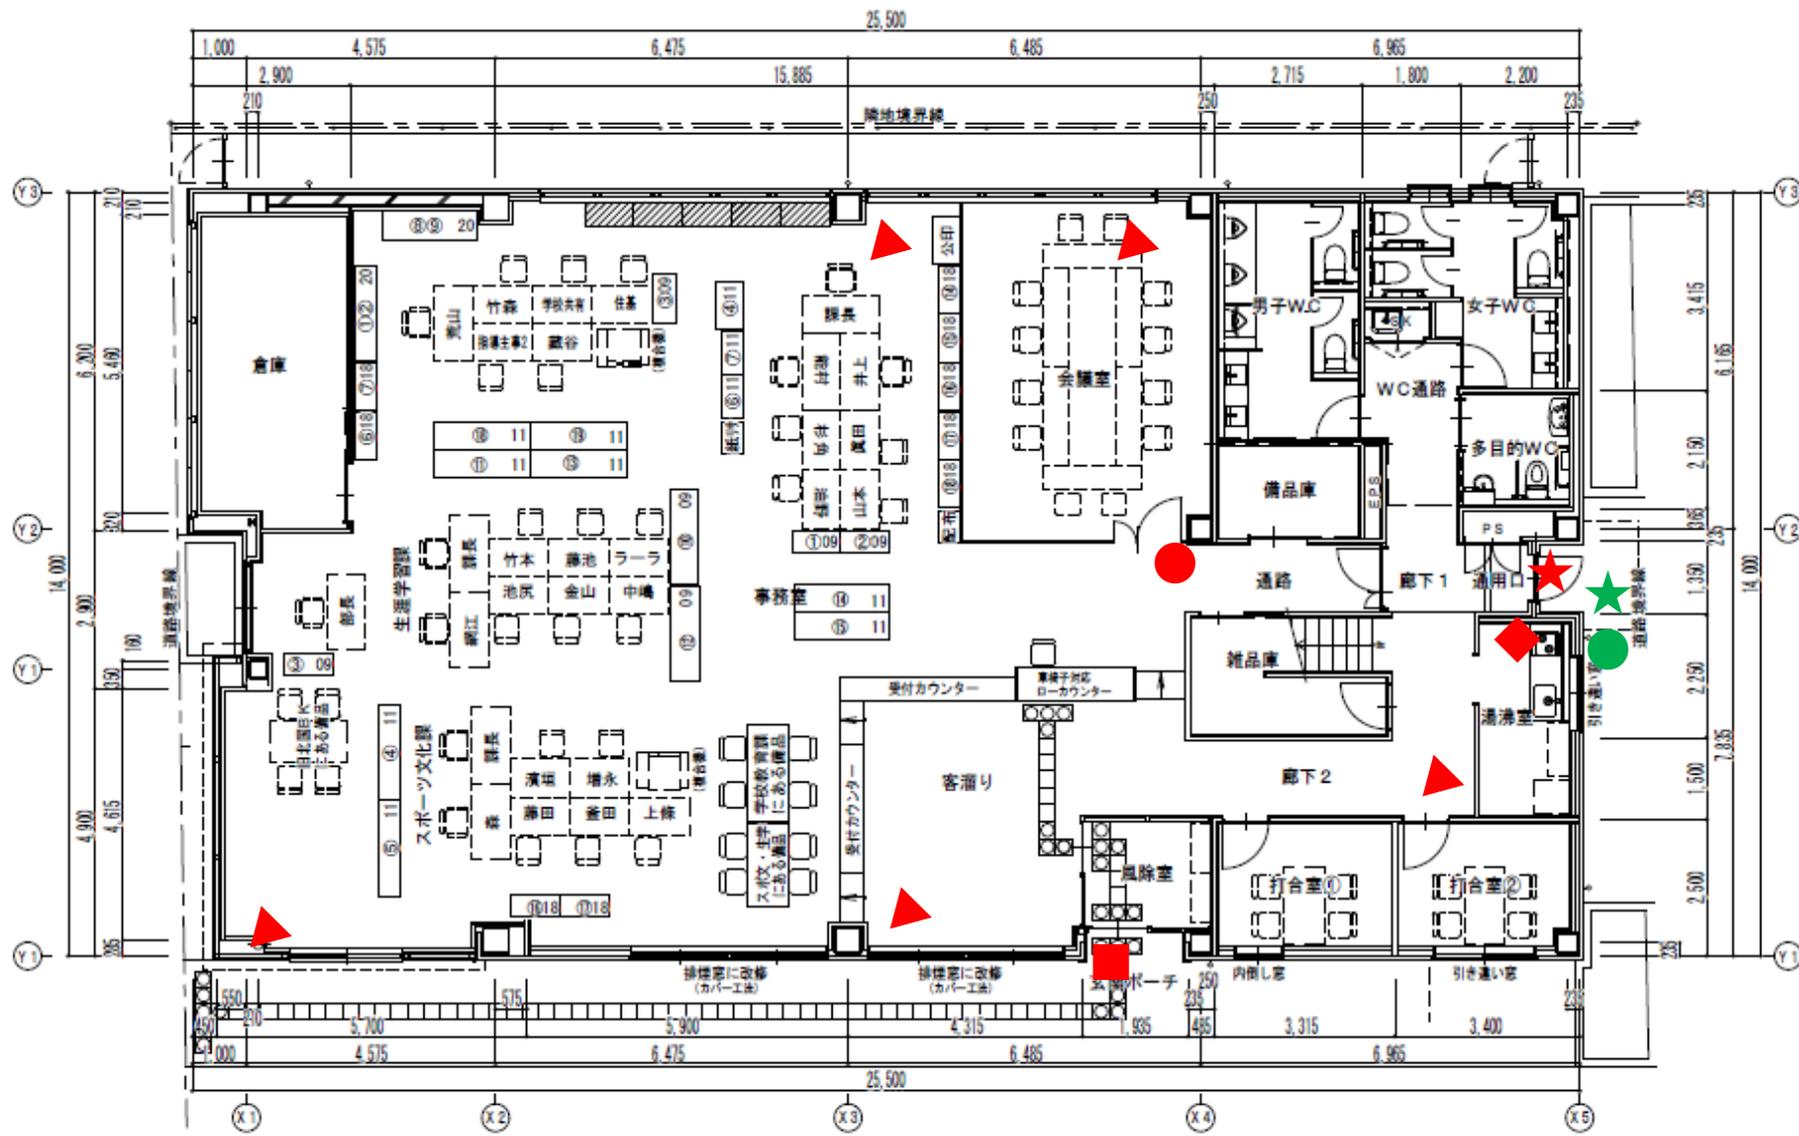

- ★ カードリーダー
暗証キー
- 異常表示器
(ライト)
- ◆ 入退出用操作機器
- ★ 電気錠
- 無線中継機
- マグネットセンサー
- ▲ 空間センサー

1階平面図 [改修]

かほく市教育庁舎

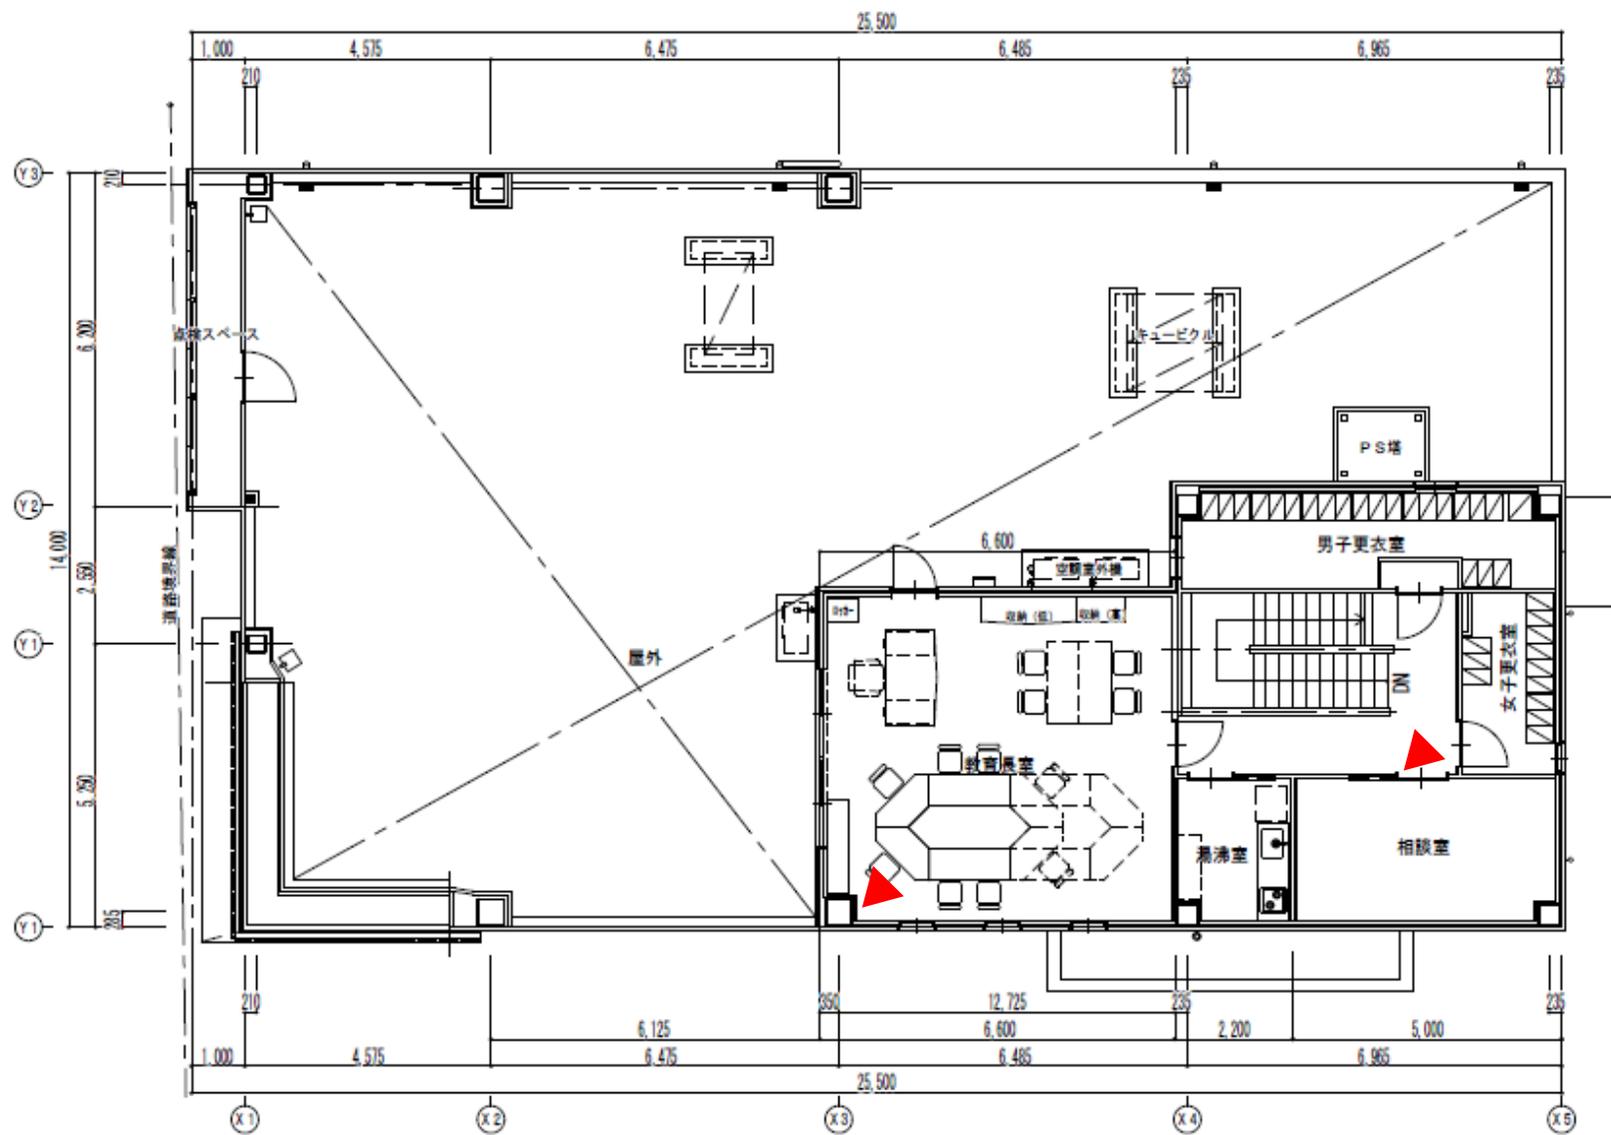

▲ 空間センサー

2階平面図 [改修]