


かほく市生涯学習フェスティバル展示会場〔総合体育館〕

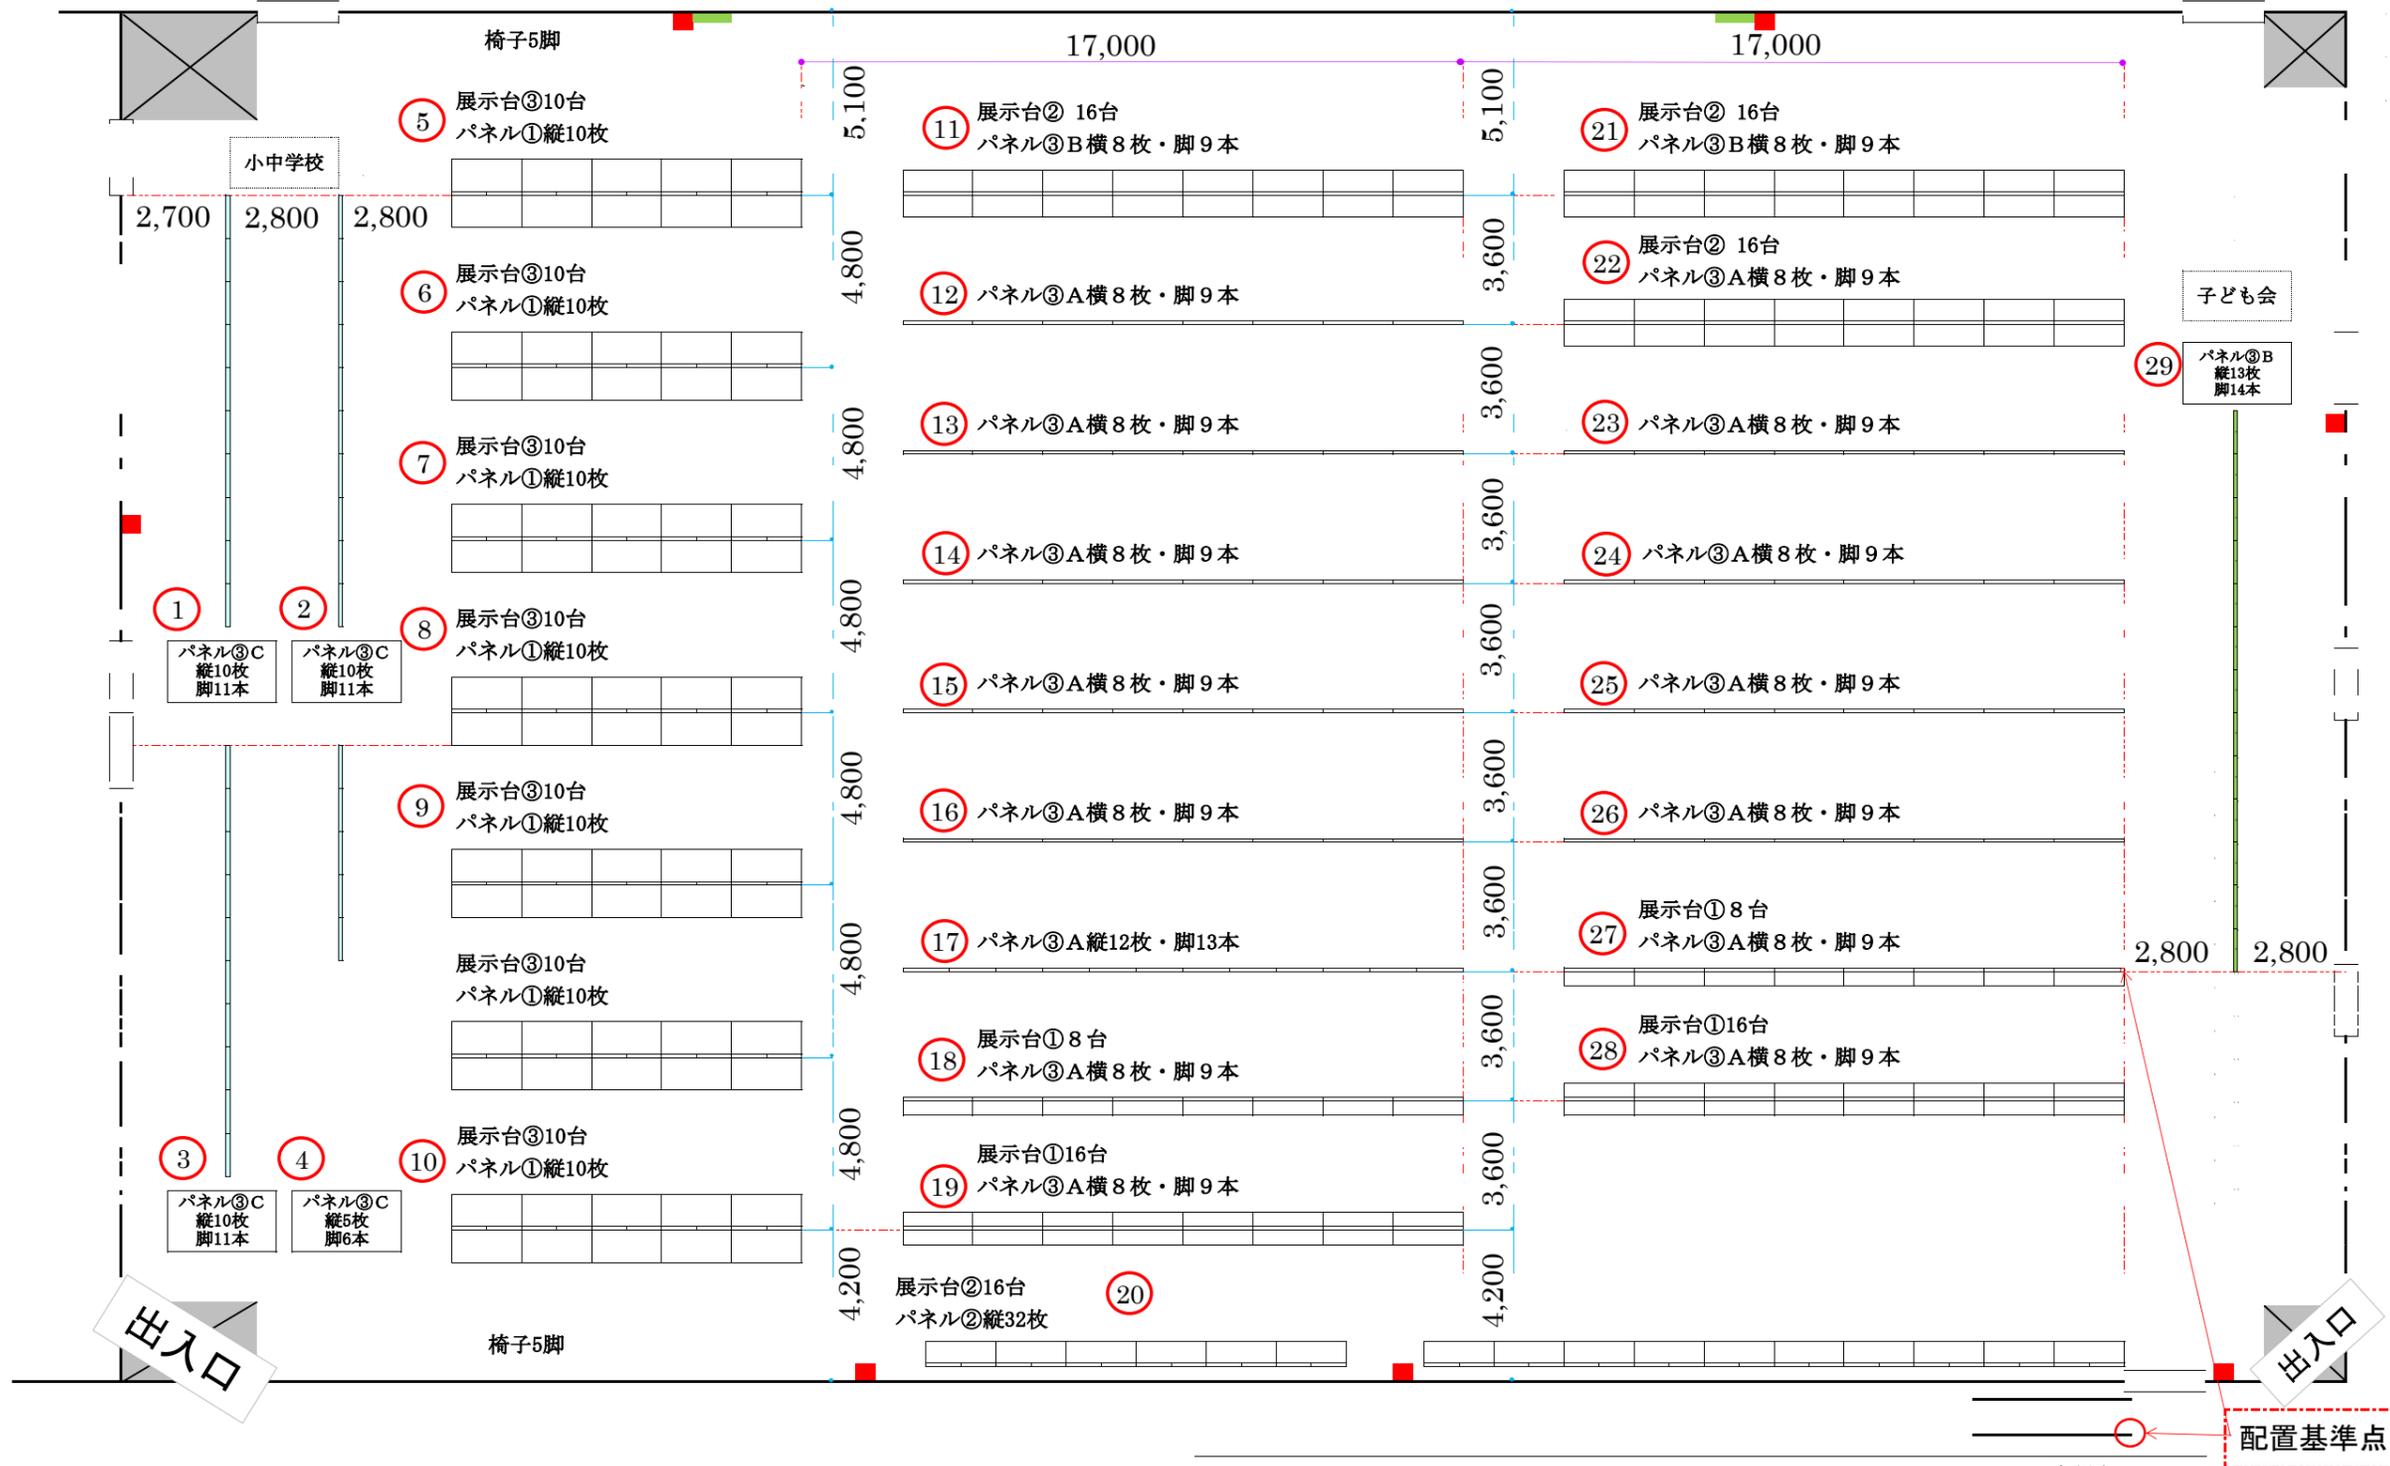

正面玄関 風除室 エントランスホール

事務室 WC WC 会議室 記者室 主催者事務室 審判室 維持管理室

各部屋：体験コーナーで使用
(いす・机は体育館のものを使用)

展示台① 0.45×1.8×0.7m
展示台② 0.60×1.8×0.7m
展示台③ 0.90×1.8×0.7m

パネル① 板パネル・白布付・両面 0.9×1.8m
パネル② 板パネル・白布付・片面 0.9×1.8m
パネル③A 白地・穴あき 1.2×1.8m
パネル③B 濃茶地・穴あき 1.2×1.75m
パネル③C 薄茶地・穴あき 1.2×1.75m
パネル③D 白地・穴あき 1.2×1.75m

展示台① 8台
展示台② 4台
展示台③ 16台

パネル② 縦8枚
手づくり工房

サブ玄関