



2025年度／石川県かほく市 防災倉庫 FMF-301


参考レイアウト図

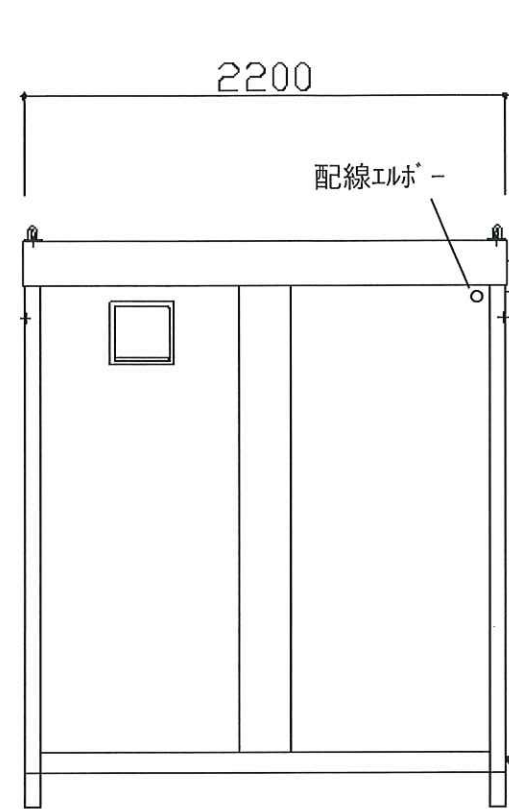

側面図

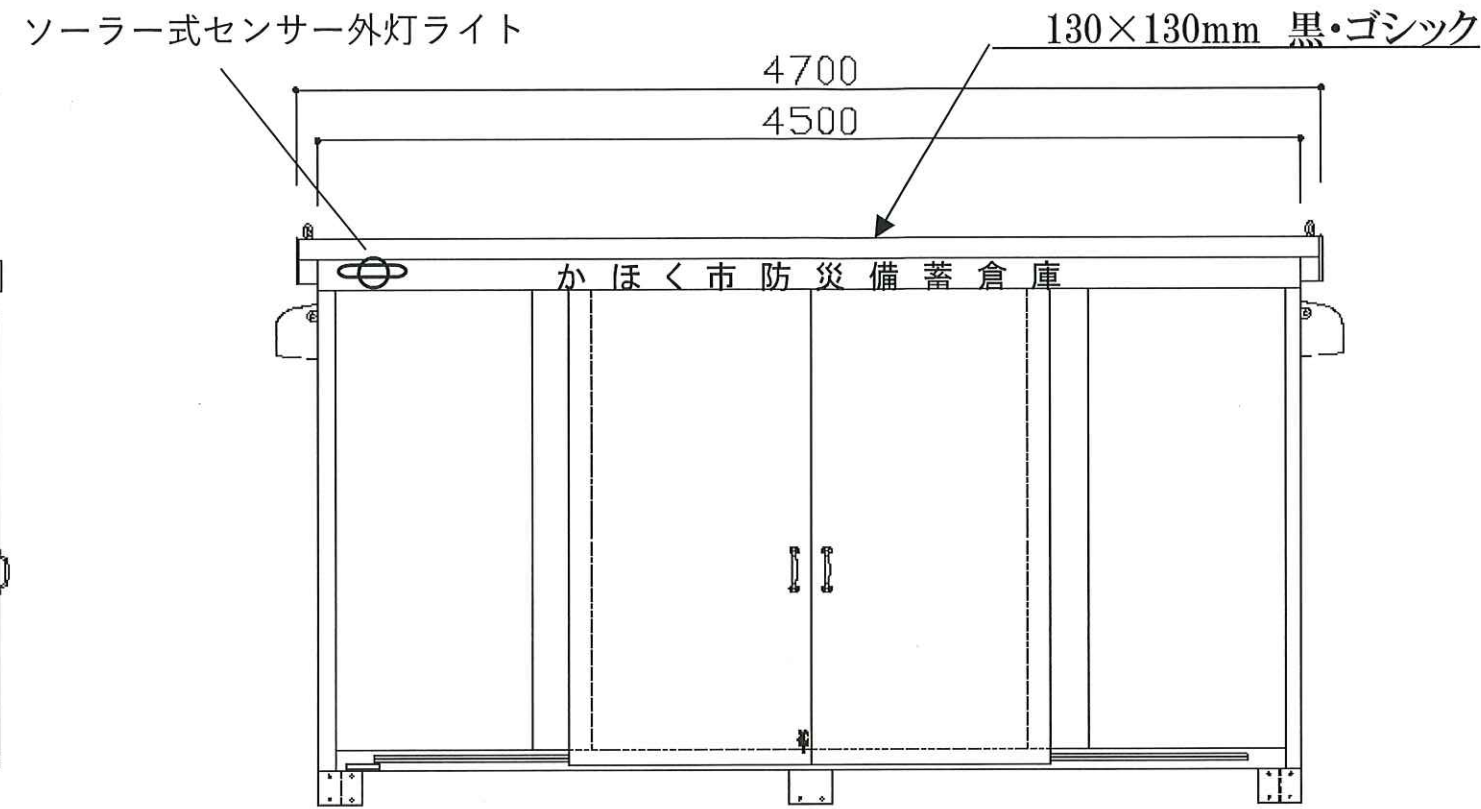


正面図

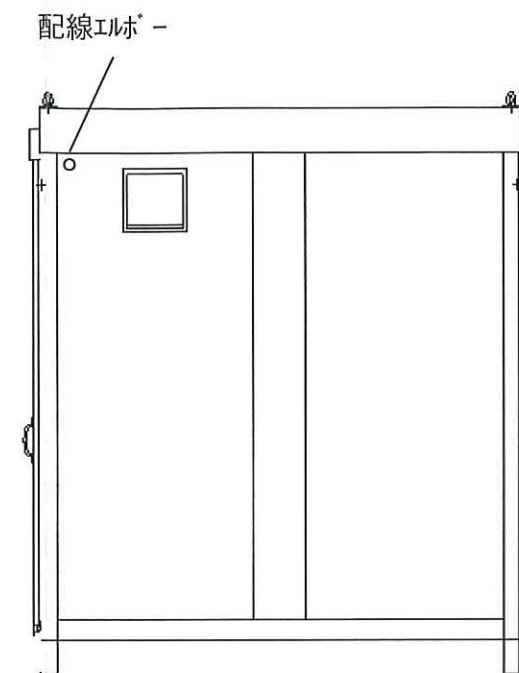

側面図

FMF-301

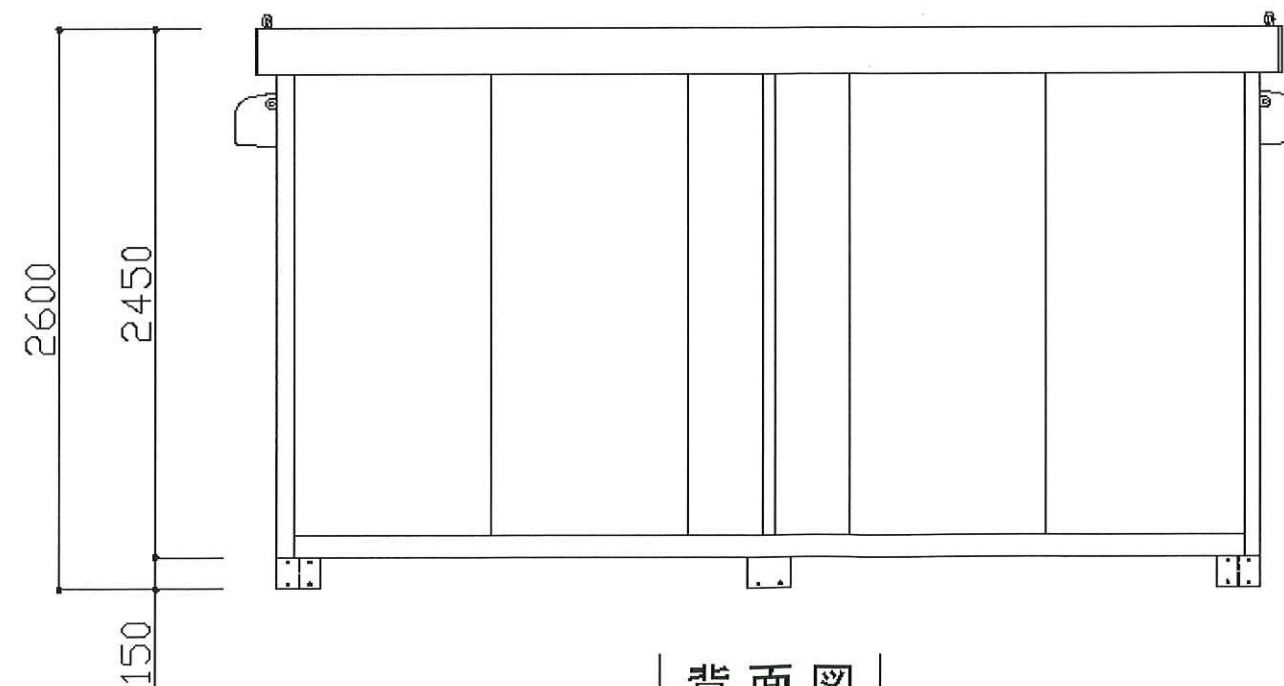

背面図

- ・ 文字入れ【かほく市防災備蓄倉庫】
- ・ ソーラー換気扇
- ・ センサー式ソーラー外灯
- ・ アングル棚