


2025年度／石川県かほく市 防災倉庫 FMF-301

アングル棚配置

FMF-301

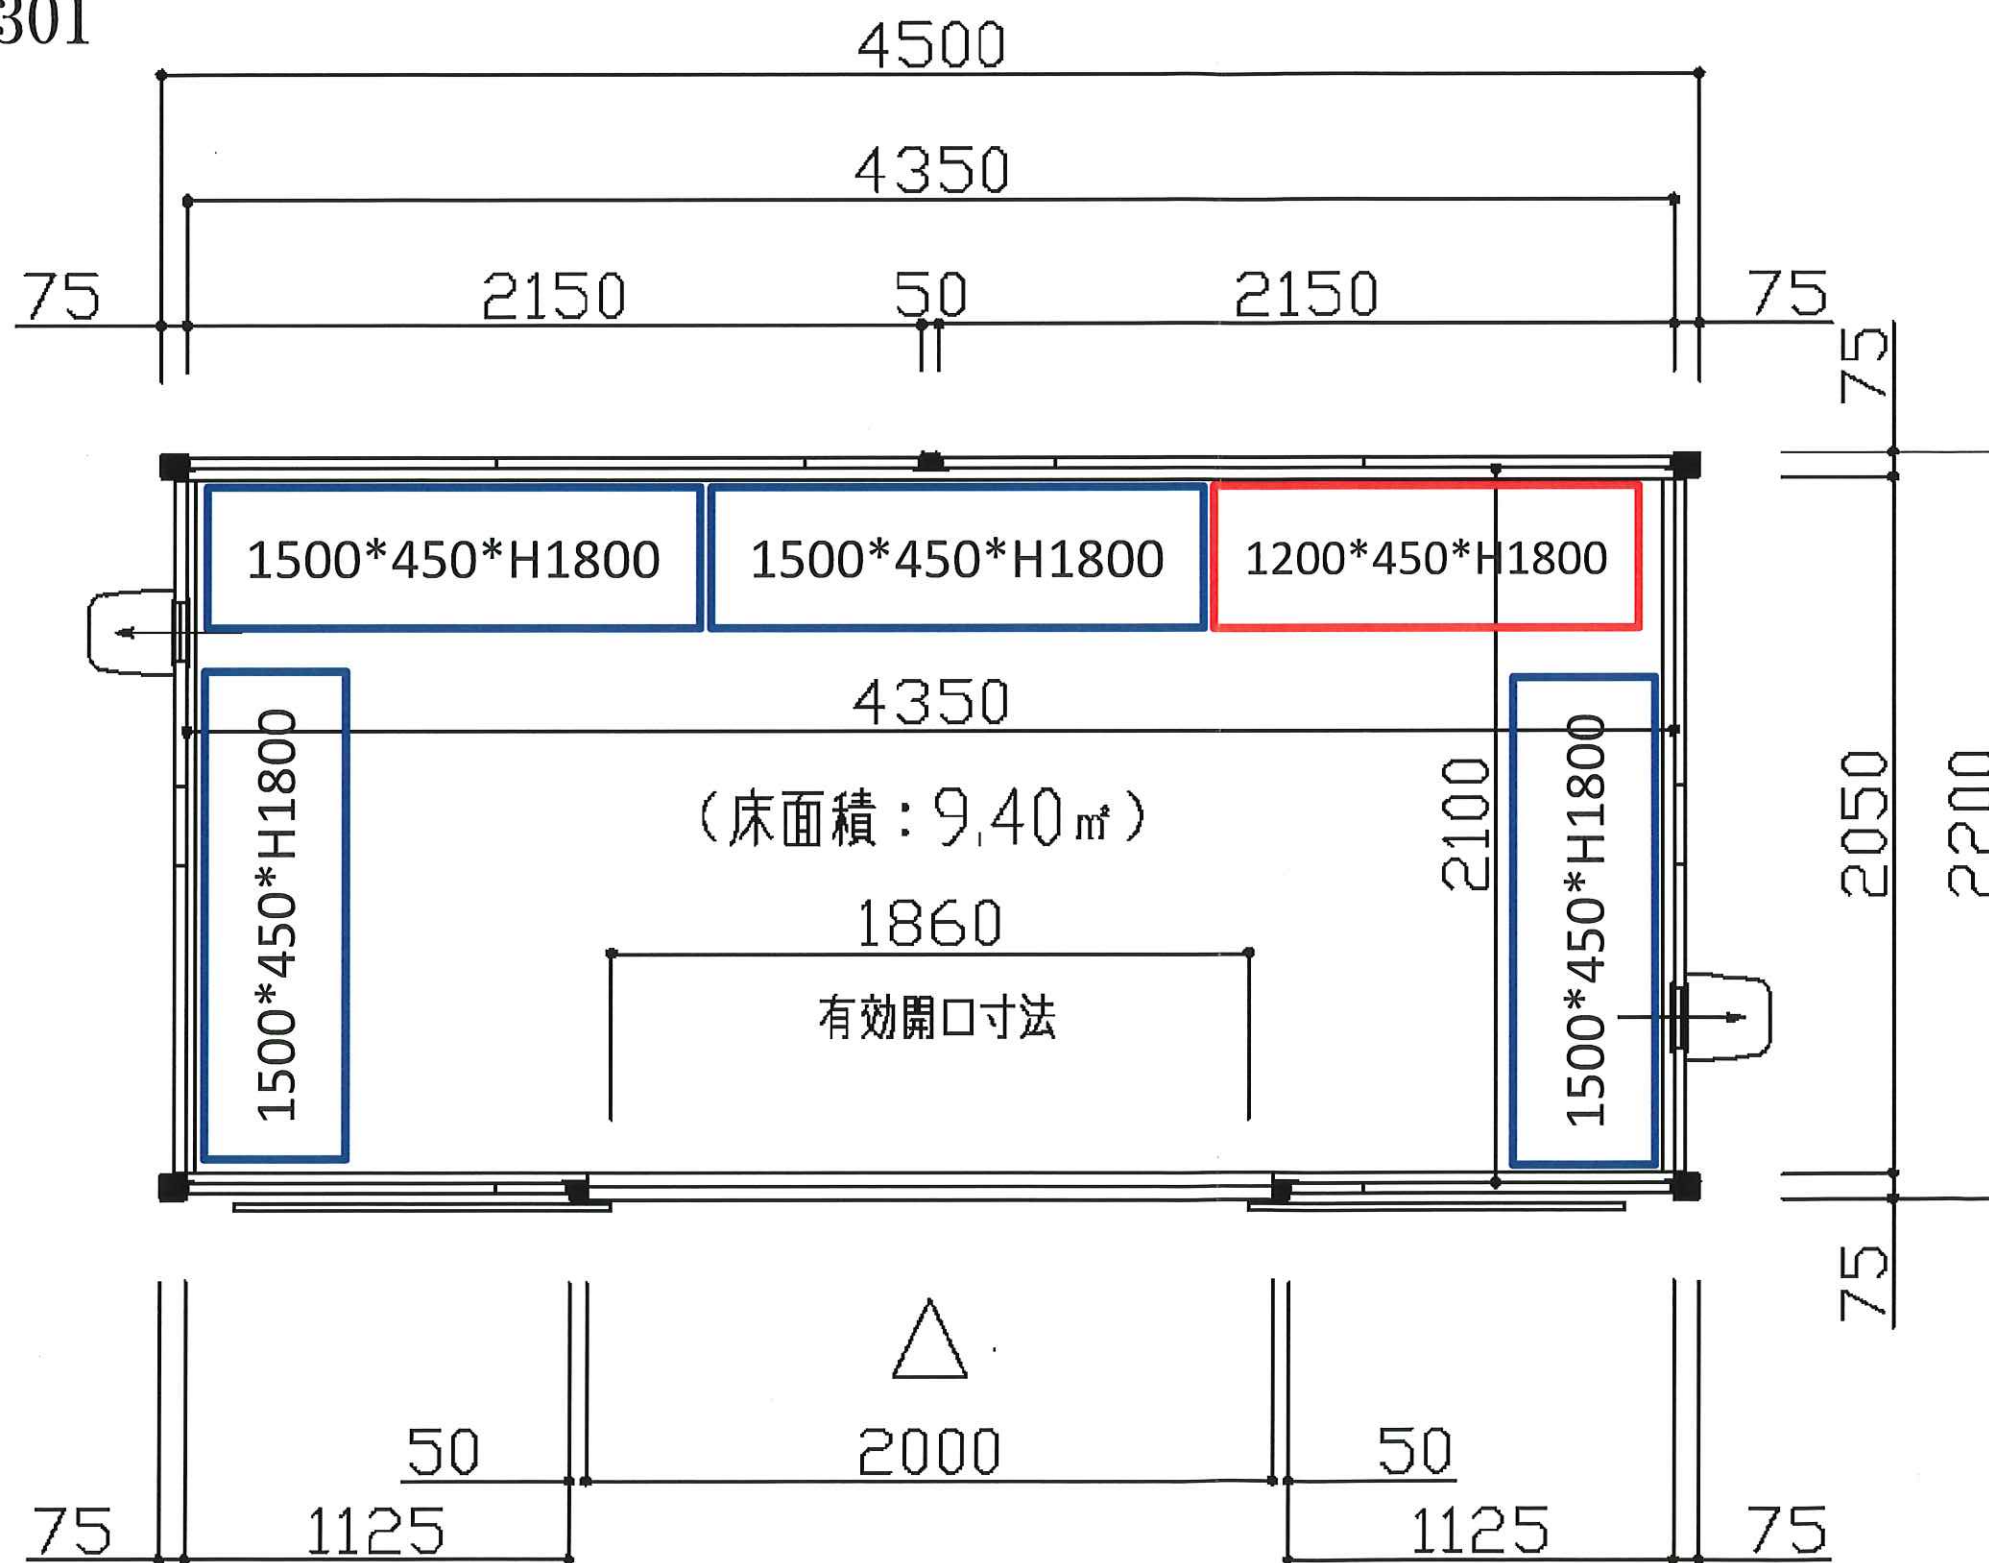

1500*450*H1800

ラック1500*450*H1800

1200*450*H1800

ラック1200*450*H1800