


「リレーロック用」TGS動作説明


通常時「OFF」側で使用ください。

「ON」・・・OVGRリレーロック オン
試験時に使用します。OVGR信号は出力しません。






「OFF」・・・OVGRリレーロック オフ
地絡過電圧発生時OVGR信号を出力します。

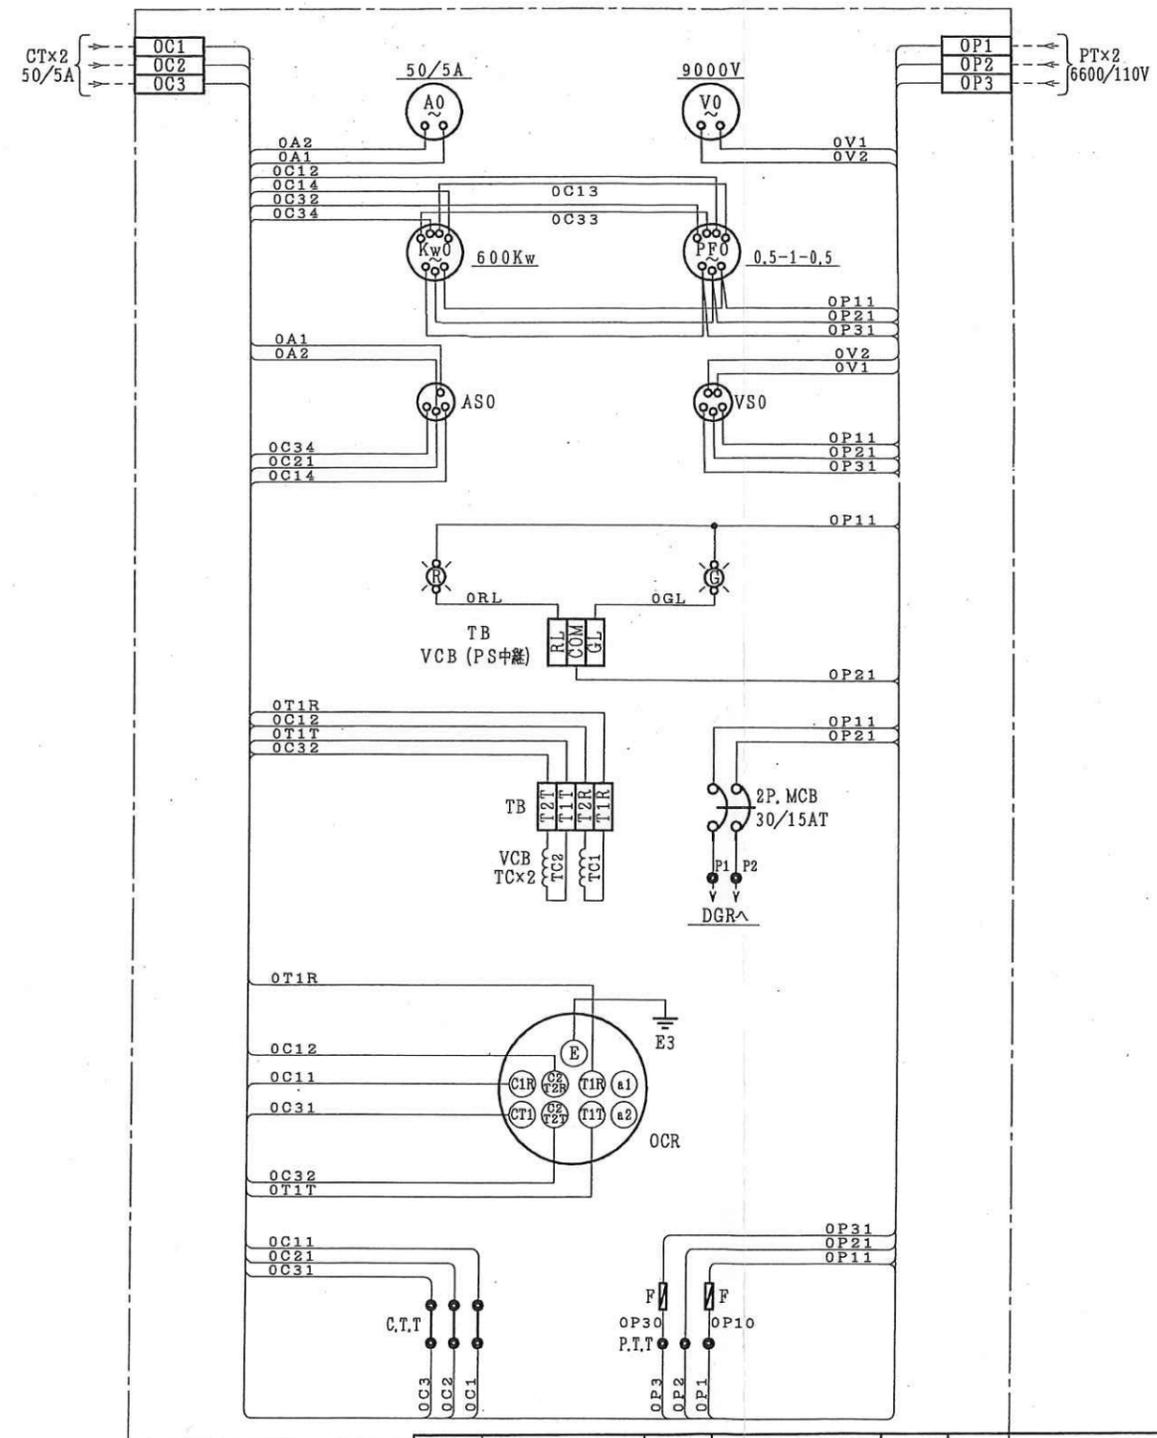




配線方式	仕様	石川県	御注文主	米沢電気工事株式会社 殿	
図番	保護板	一回転式 固定式	御納入先	かほく市庁舎 殿	
照査	設計	製図	担当	縮尺	図名
設計 H27.10.19 若狭孝	設計 H27.10.19 若狭俊勝	設計 H27.10.19 若狭浩光	営業 H27.10.19 若狭俊勝	1/10	
株式会社 若長製作所				製番	42804
				数量	1
				4枚の内 其の4	

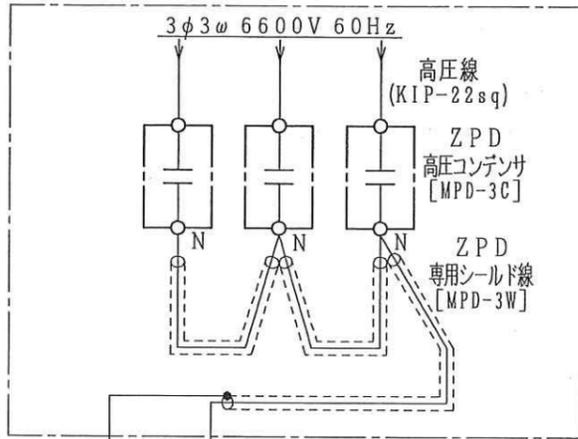

「リレーロック用」TGS動作説明
 通常時「OFF」側でご利用ください。
 「ON」・・・OVGRリレーロック オン
 試験時にご利用します。OVGR信号は出力しません。
 「OFF」・・・OVGRリレーロック オフ
 地絡過電圧発生時OVGR信号を出力します。

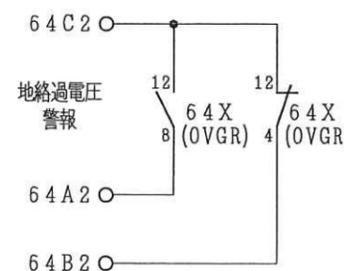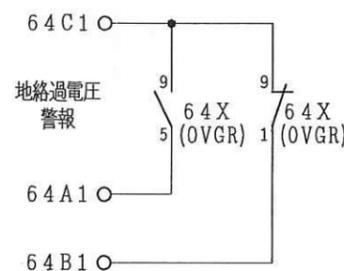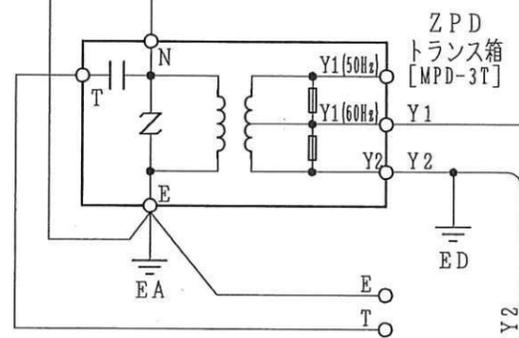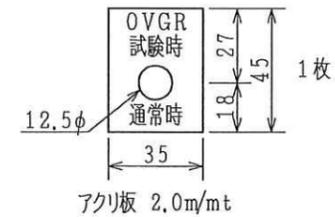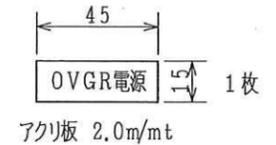

既設VT 2次側より (AC100V)

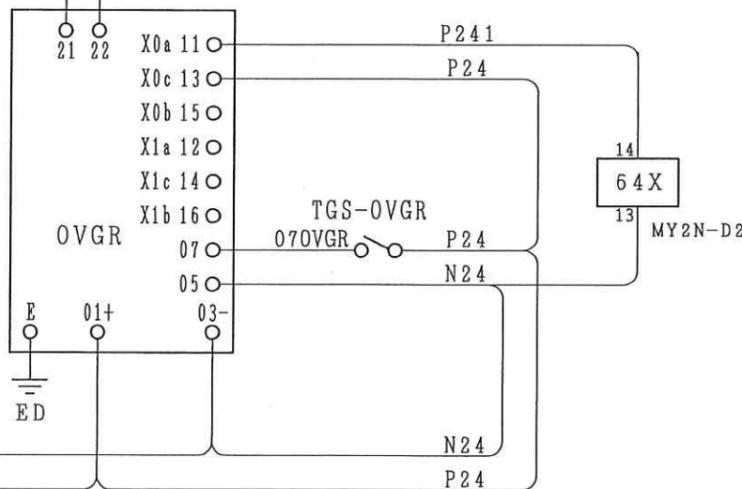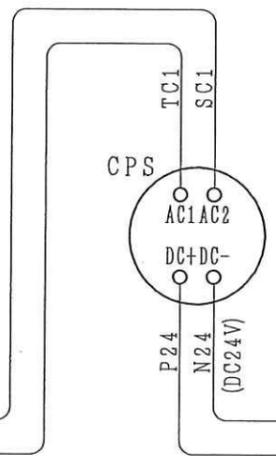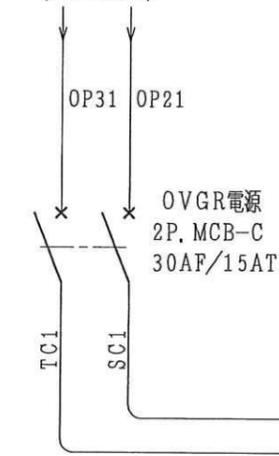


バックアップ電源

地絡過電圧継電器

※屋外キュービクル改造

①ZPD (MPD-3C・3W) は高圧受電盤の VCB 2次側 (CT×2 1次側) に取付配線する。

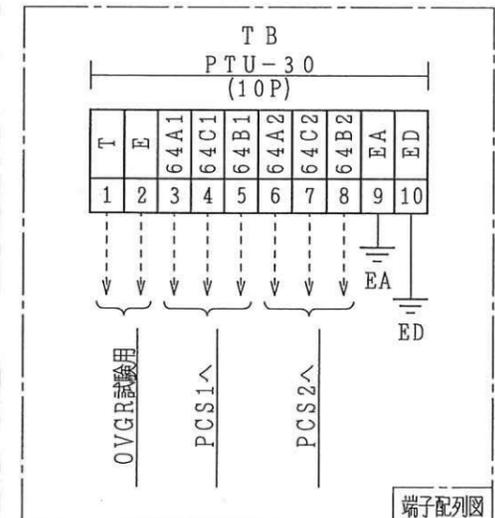

品名	型式	メーカー	数量	定格・備考	函体板	・ m/mt	酸洗鋼板	1φ2ω 100 V 15A	塗装色	型式	仕様	標準	御注文主	米沢電気工事株式会社 殿			
MCB-C	NF30-CS	三菱	1	2P, 30AF/15AT カバー付	表面板	・ m/mt	酸洗鋼板	配線方式	表面								
OVGR	CVG1-A02S1-372PQB	〃	1	DC24V	取付板	2・3 m/mt	酸洗鋼板	DC24V A	裏面								
CPS	CPS2-190PHA	〃	1	AC100V/DC24V	取付板	m/mt	木 板	kW 60Hz	内面								
ZPD	MPD-3	〃	1	1式 (MPD-3C+MPD-3T+MPD-W) 3mコード付	保護板	・ m/mt	酸洗鋼板	御指定色	中板	5 Y 7/1	照 査	設 計	製 図	担 当	縮 尺		
TGS	T115A-SF	パナソニック	1	250V 15A 1P1T	品 名	型 式	メーカ	御指定色	表面	5 Y 7/1	設計	設計	設計	営業	1/10		
64X	MY2N-D2	オムロン	1	DC24V (2c) ソケット付 保持金具付	数量	定 格	備 考	標準色	裏面	5 Y 7/1	H27.10.19	H27.10.19	H27.10.19	H27.10.19			
TB	PTU-30	東 技	1式	600V 30A (10P)				内面	5 Y 7/1		若狭孝	若狭俊勝	若狭浩光	若狭俊勝			
								計器枠	N-1.2 (黒)								
									後 報								
										株式会社 若長製作所				製番		42804	枚の内
														数量		1	其の