


かほく市生涯学習フェスティバル展示会場〔総合体育館〕

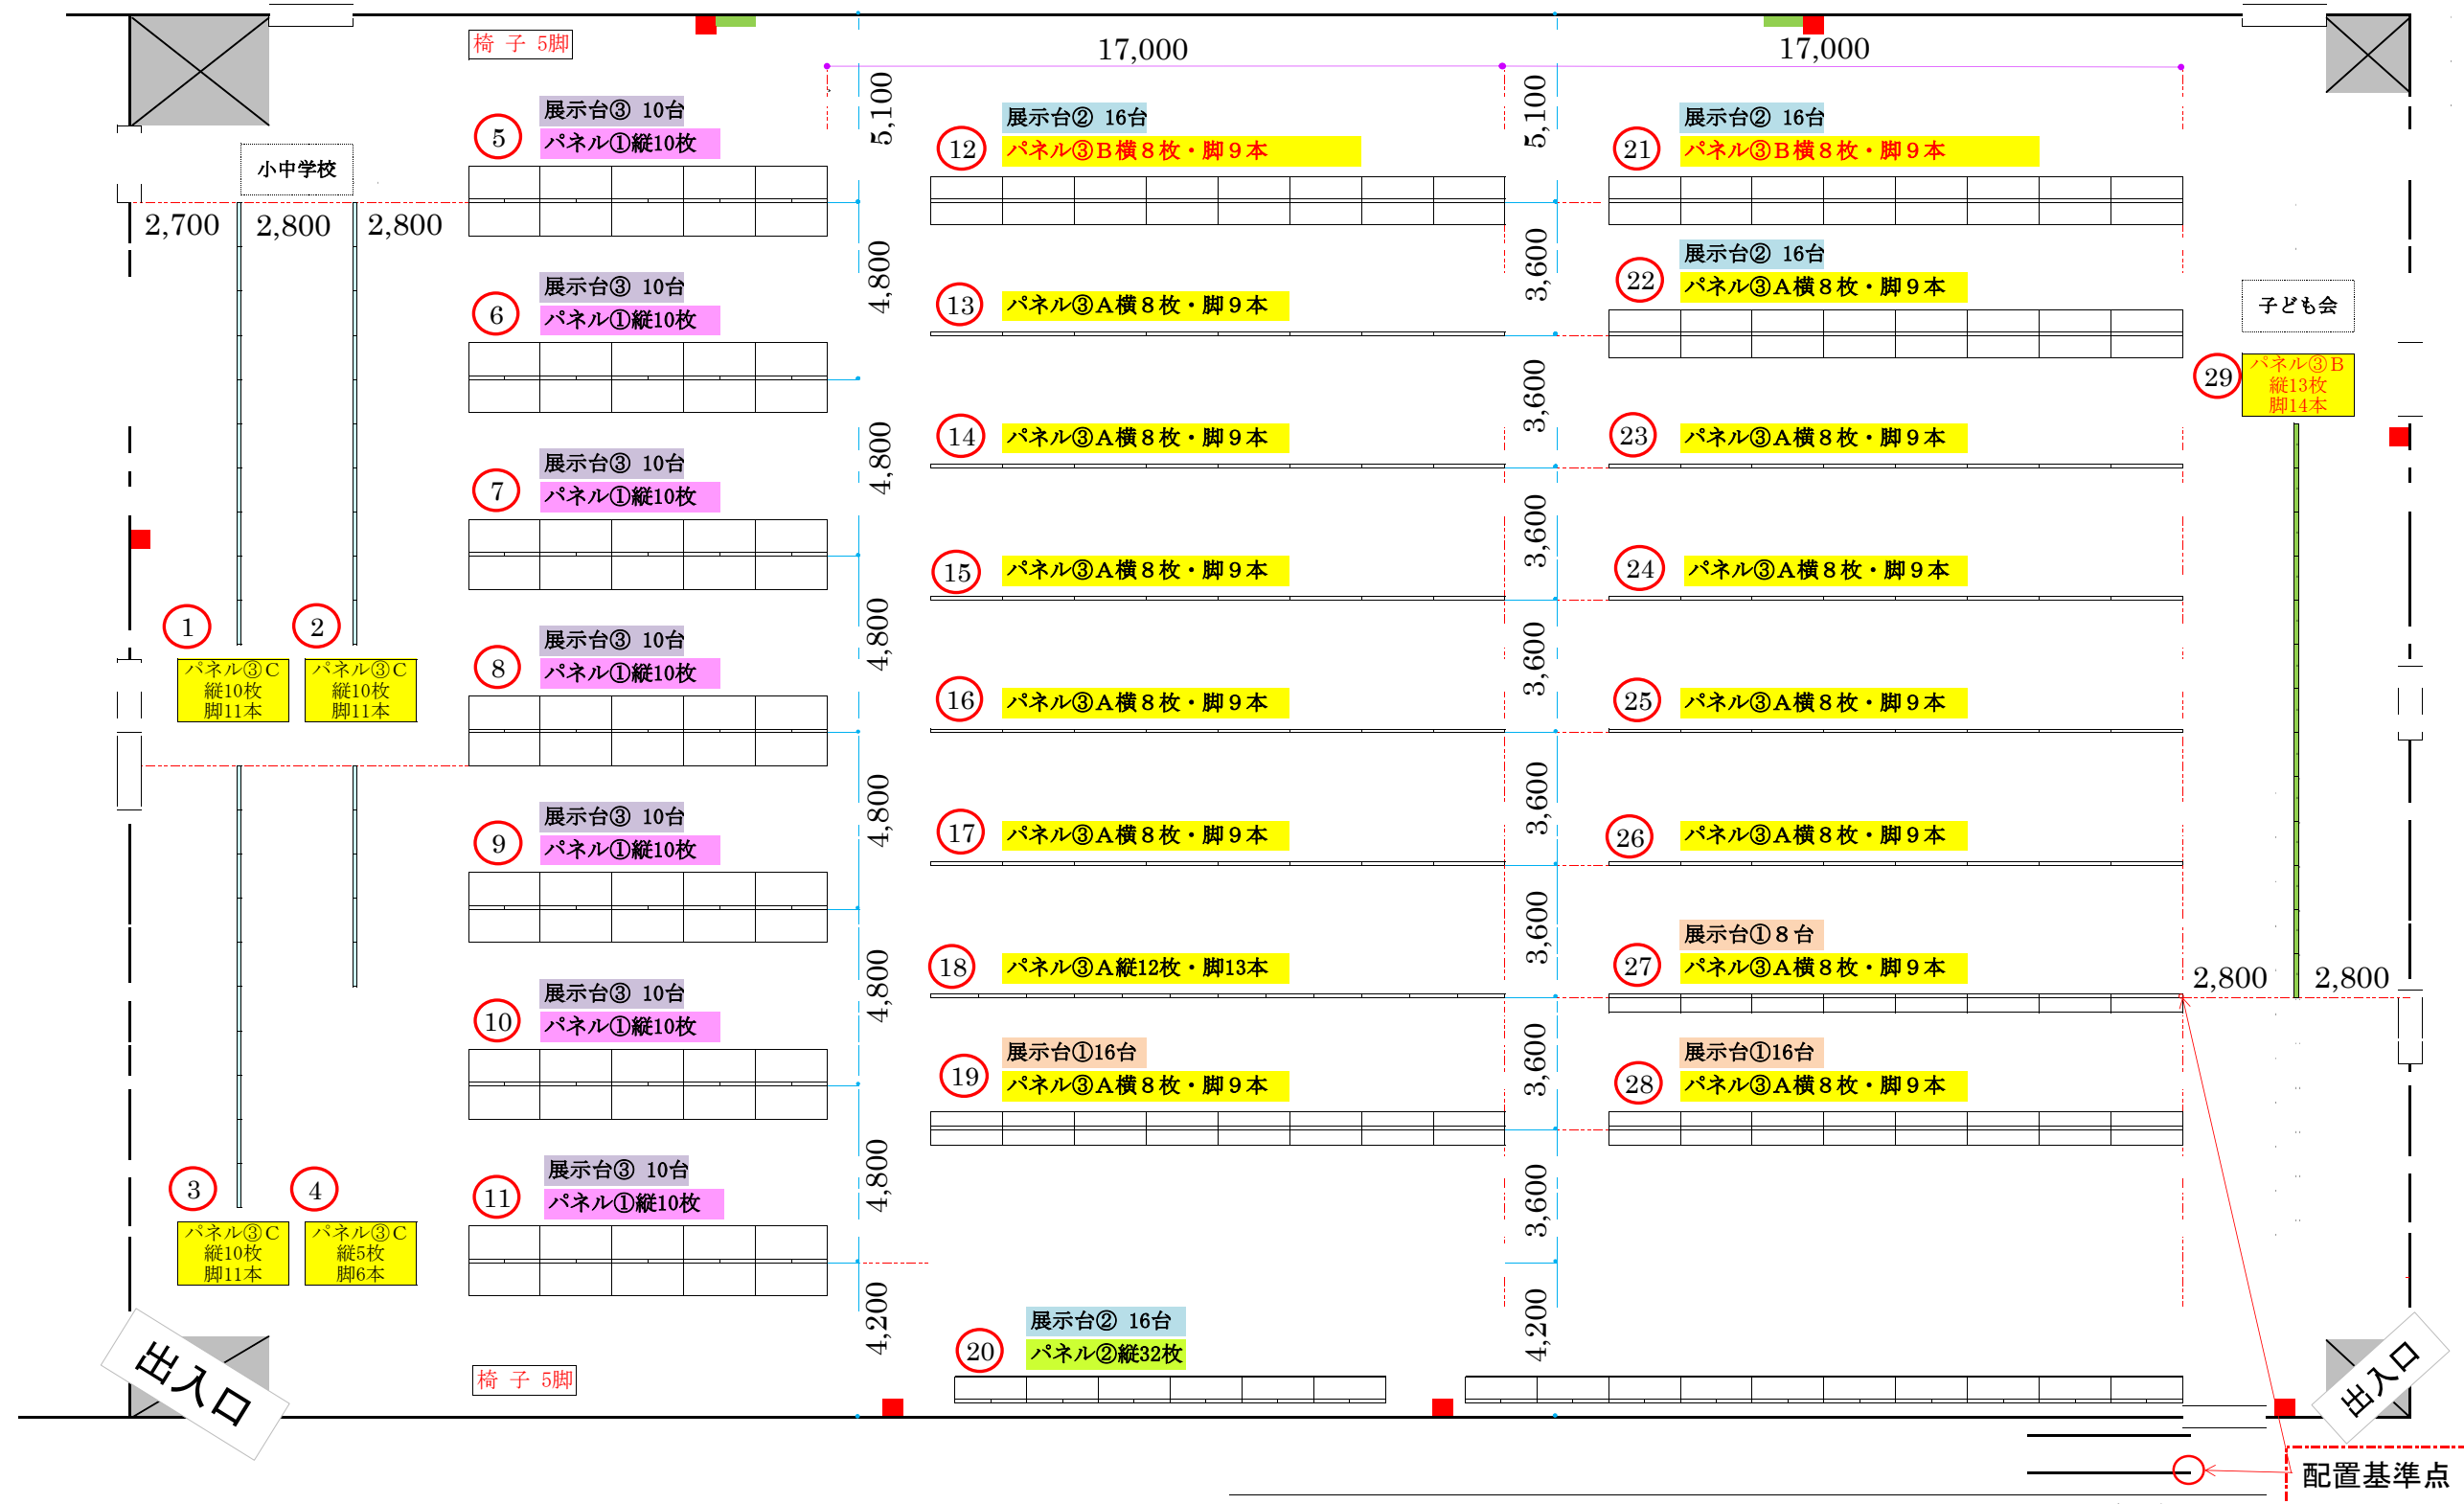

正面玄関

風除室

エントランスホール

展示台①	0.45×1.8×0.7m	品名	数量
展示台②	0.60×1.8×0.7m	台①	40 台
展示台③	0.90×1.8×0.7m	台②	68 台
		台③	70 台

パネル①	板パネル・白布付・両面 0.9×1.8m	品名	数量
パネル②	板パネル・白布付・片面 0.9×1.8m	パネル①	70 枚
パネル③A	白地・穴あき 1.2×1.8m	パネル②	40 枚
パネル③B	濃茶地・穴あき 1.2×1.75m	パネル③A〔支給品〕	116 枚
パネル③C	薄茶地・穴あき 1.2×1.75m	パネル③B〔支給品〕	29 枚
		パネル③C〔支給品〕	35 枚

品名	数量
椅子	10 脚

180 枚

サブ玄関

第23回かほく市生涯学習フェスティバル フリーマーケット及び模擬店会場〔河北台中学校体育館〕

