


第23回かほく市生涯学習フェスティバル【位置図】



業務名	第23回かほく市生涯学習フェスティバル会場設営業務委託
図面名	位置図
場所	かほく市 遠塚・浜北 地内
縮尺	
か ほ く 市	

第23回かほく市生涯学習フェスティバル会場図

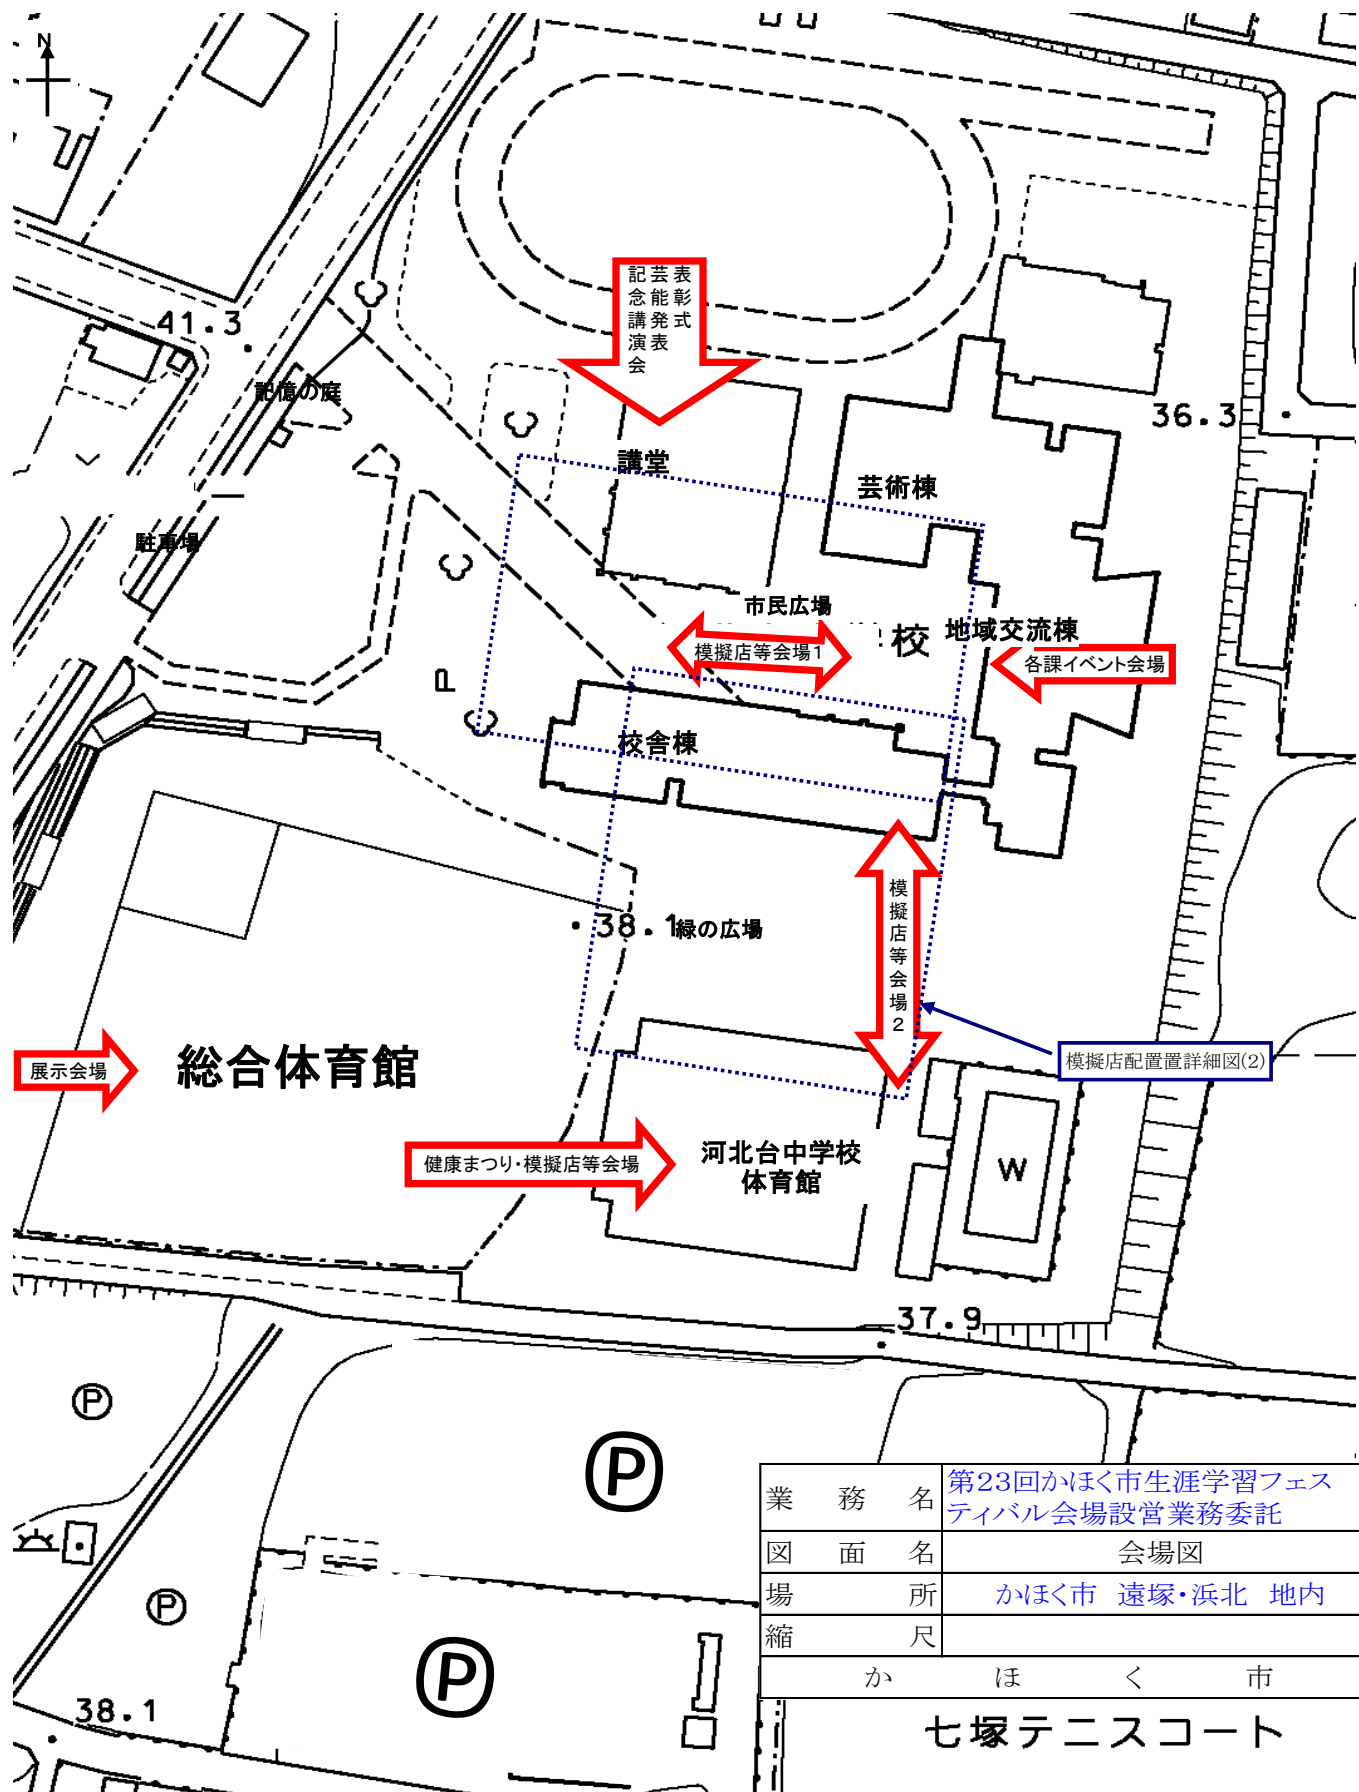

業 務 名	第23回かほく市生涯学習フェスティバル会場設営業務委託
図 面 名	会場図
場 所	かほく市 遠塚・浜北 地内
縮 尺	
か ほ く 市	

七塚テニスコート

板パネル①・②（背面）付展示台 模式図

展示台の形態（奥行き0.9m、0.6m共通）

パネル②
【板パネル
片面使用】


パネル①
【板パネル
両面使用】



※展示台部の両端面は白布がけで、中が見えないようにすること。


パネル①

【展示台側面・断面図】 <板パネル両面使用の場合>

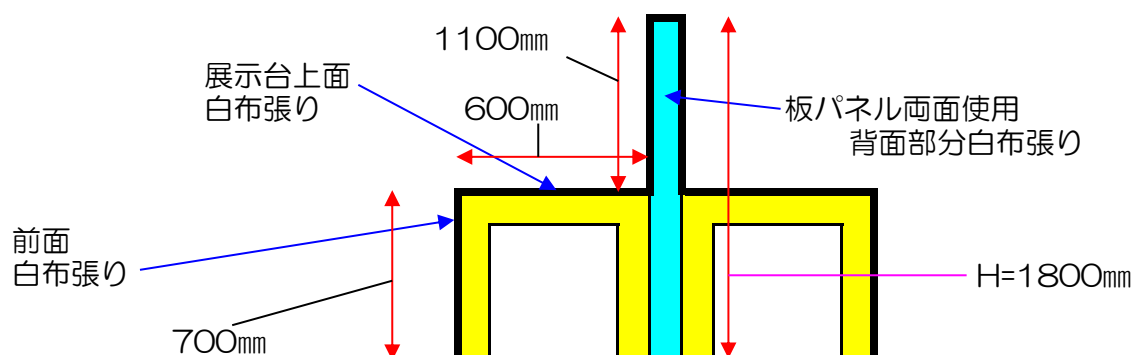


パネル②

【展示台側面・断面図】 <板パネル片面使用の場合>

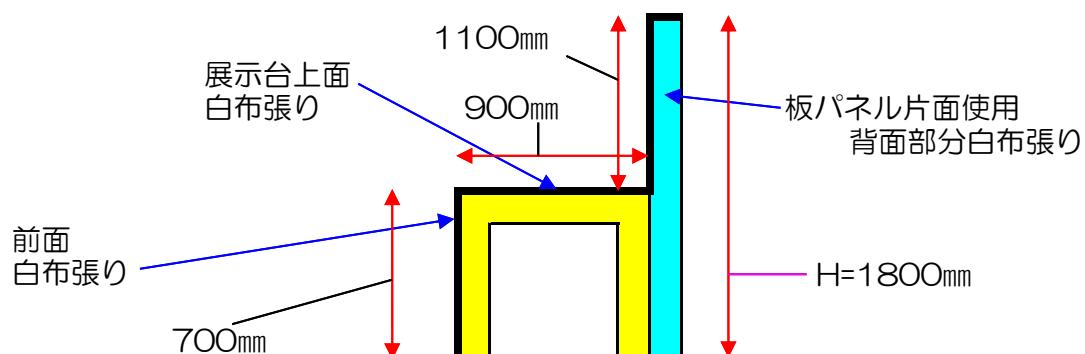


◎板パネルの基部形態については、設営者に一任。但し、白布外に出てはならない。

業 務 名	第23回かほく市生涯学習フェスティバル会場設営業務委託
図 面 名	板パネル(パネル①・②)付展示台模式図
場 所	かほく市 遠塚・浜北 地内
縮 尺	
か ほ く 市	

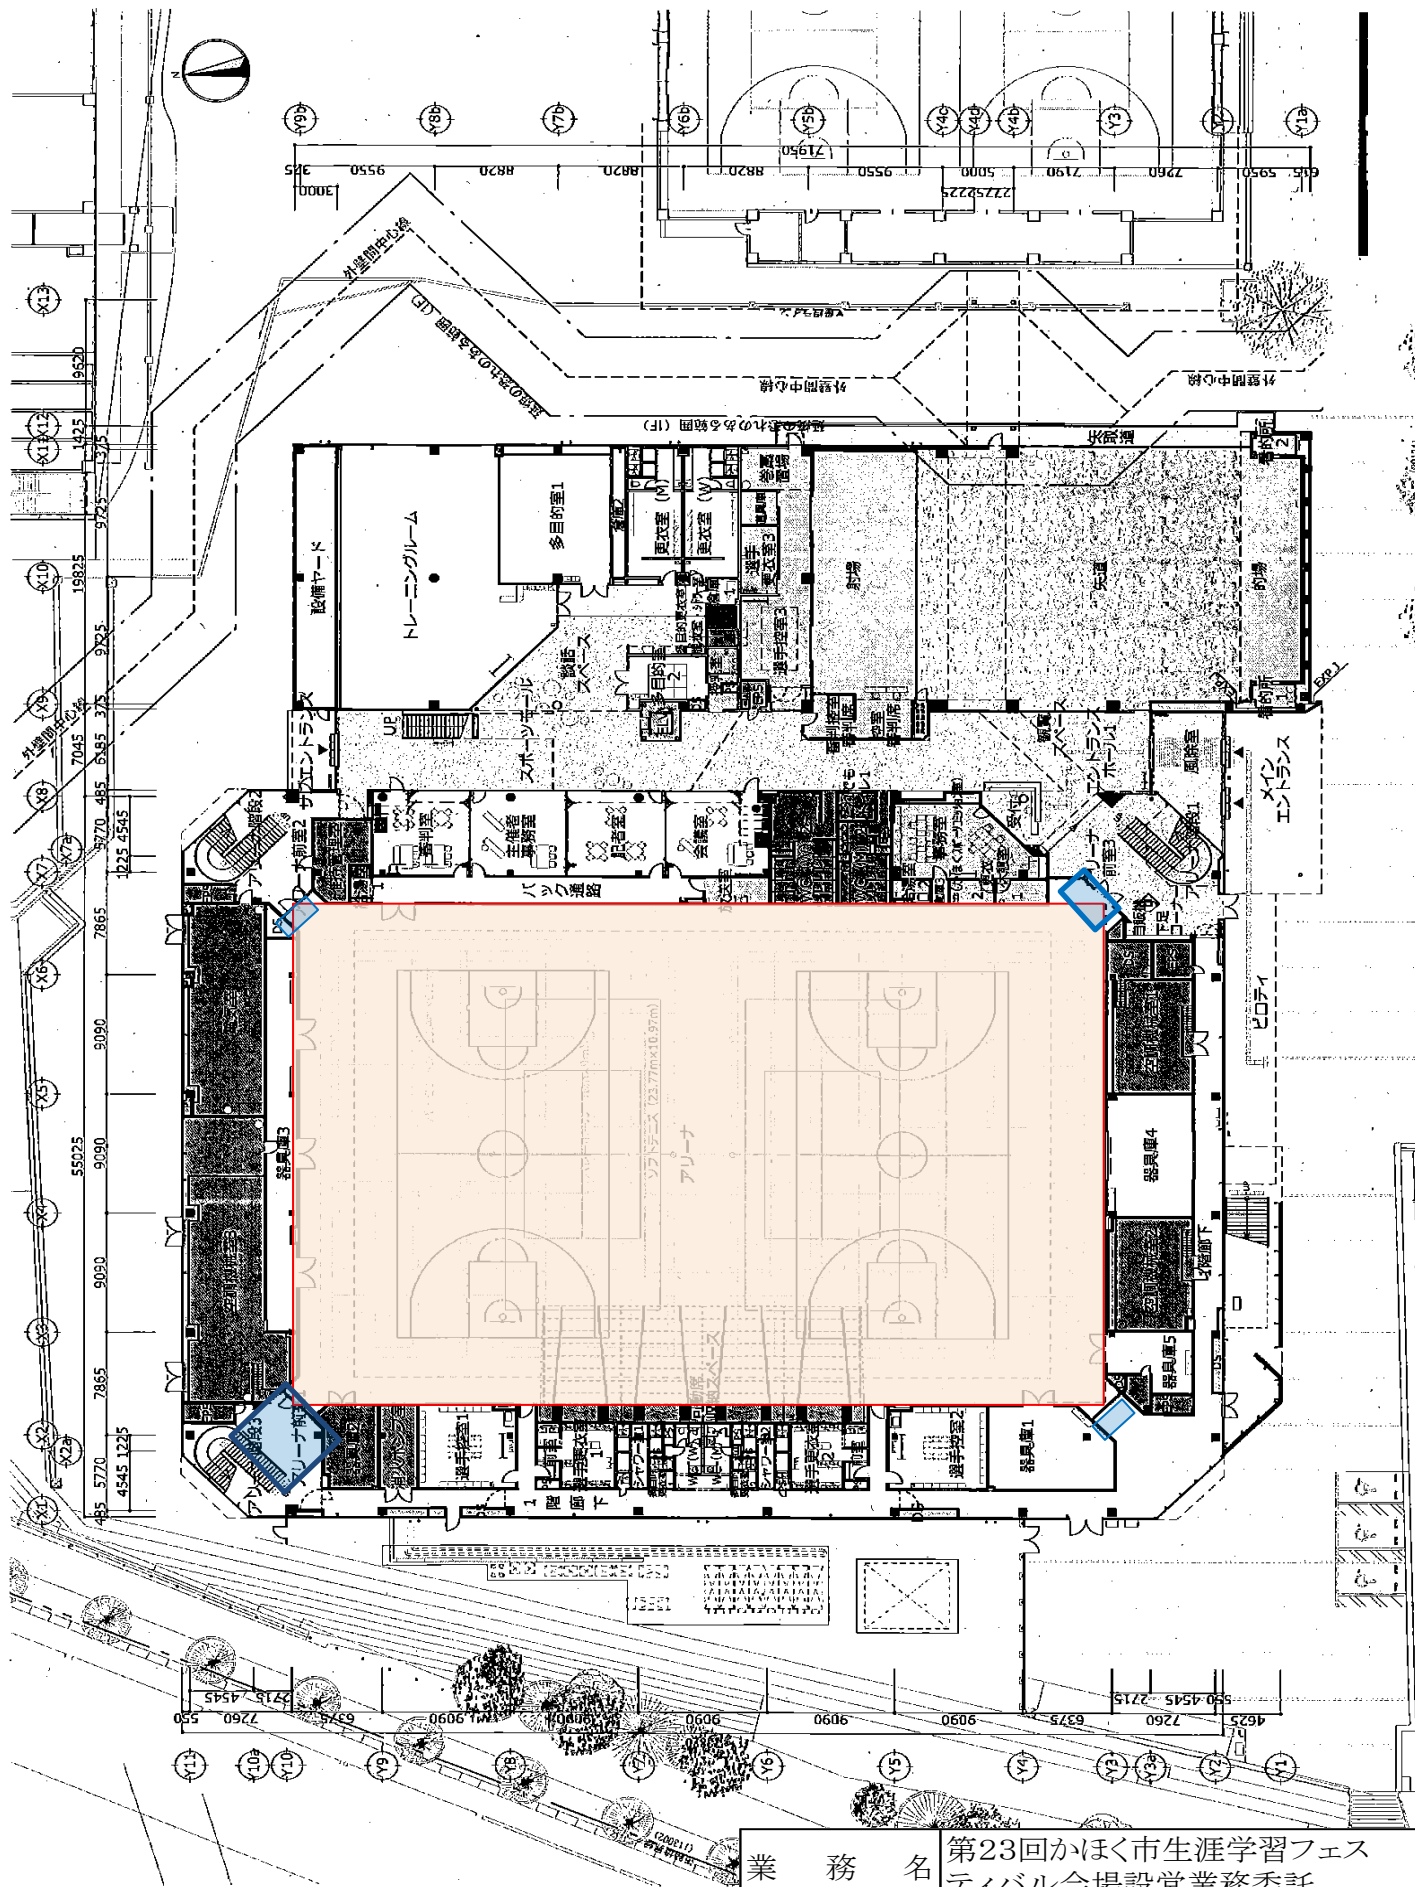

展示会場シート求積表		
アリーナ	TH-3507F 同等品	57.25×38.1=2,181.23㎡
出入口	土木用 養生シート	5.0×4.0×4=80㎡

業 務 名	第23回かほく市生涯学習フェス ティバル会場設営業務委託
図 面 名	展示会場シート設置図
場 所	かほく市 遠塚・浜北 地内
縮 尺	
か ほ く 市	

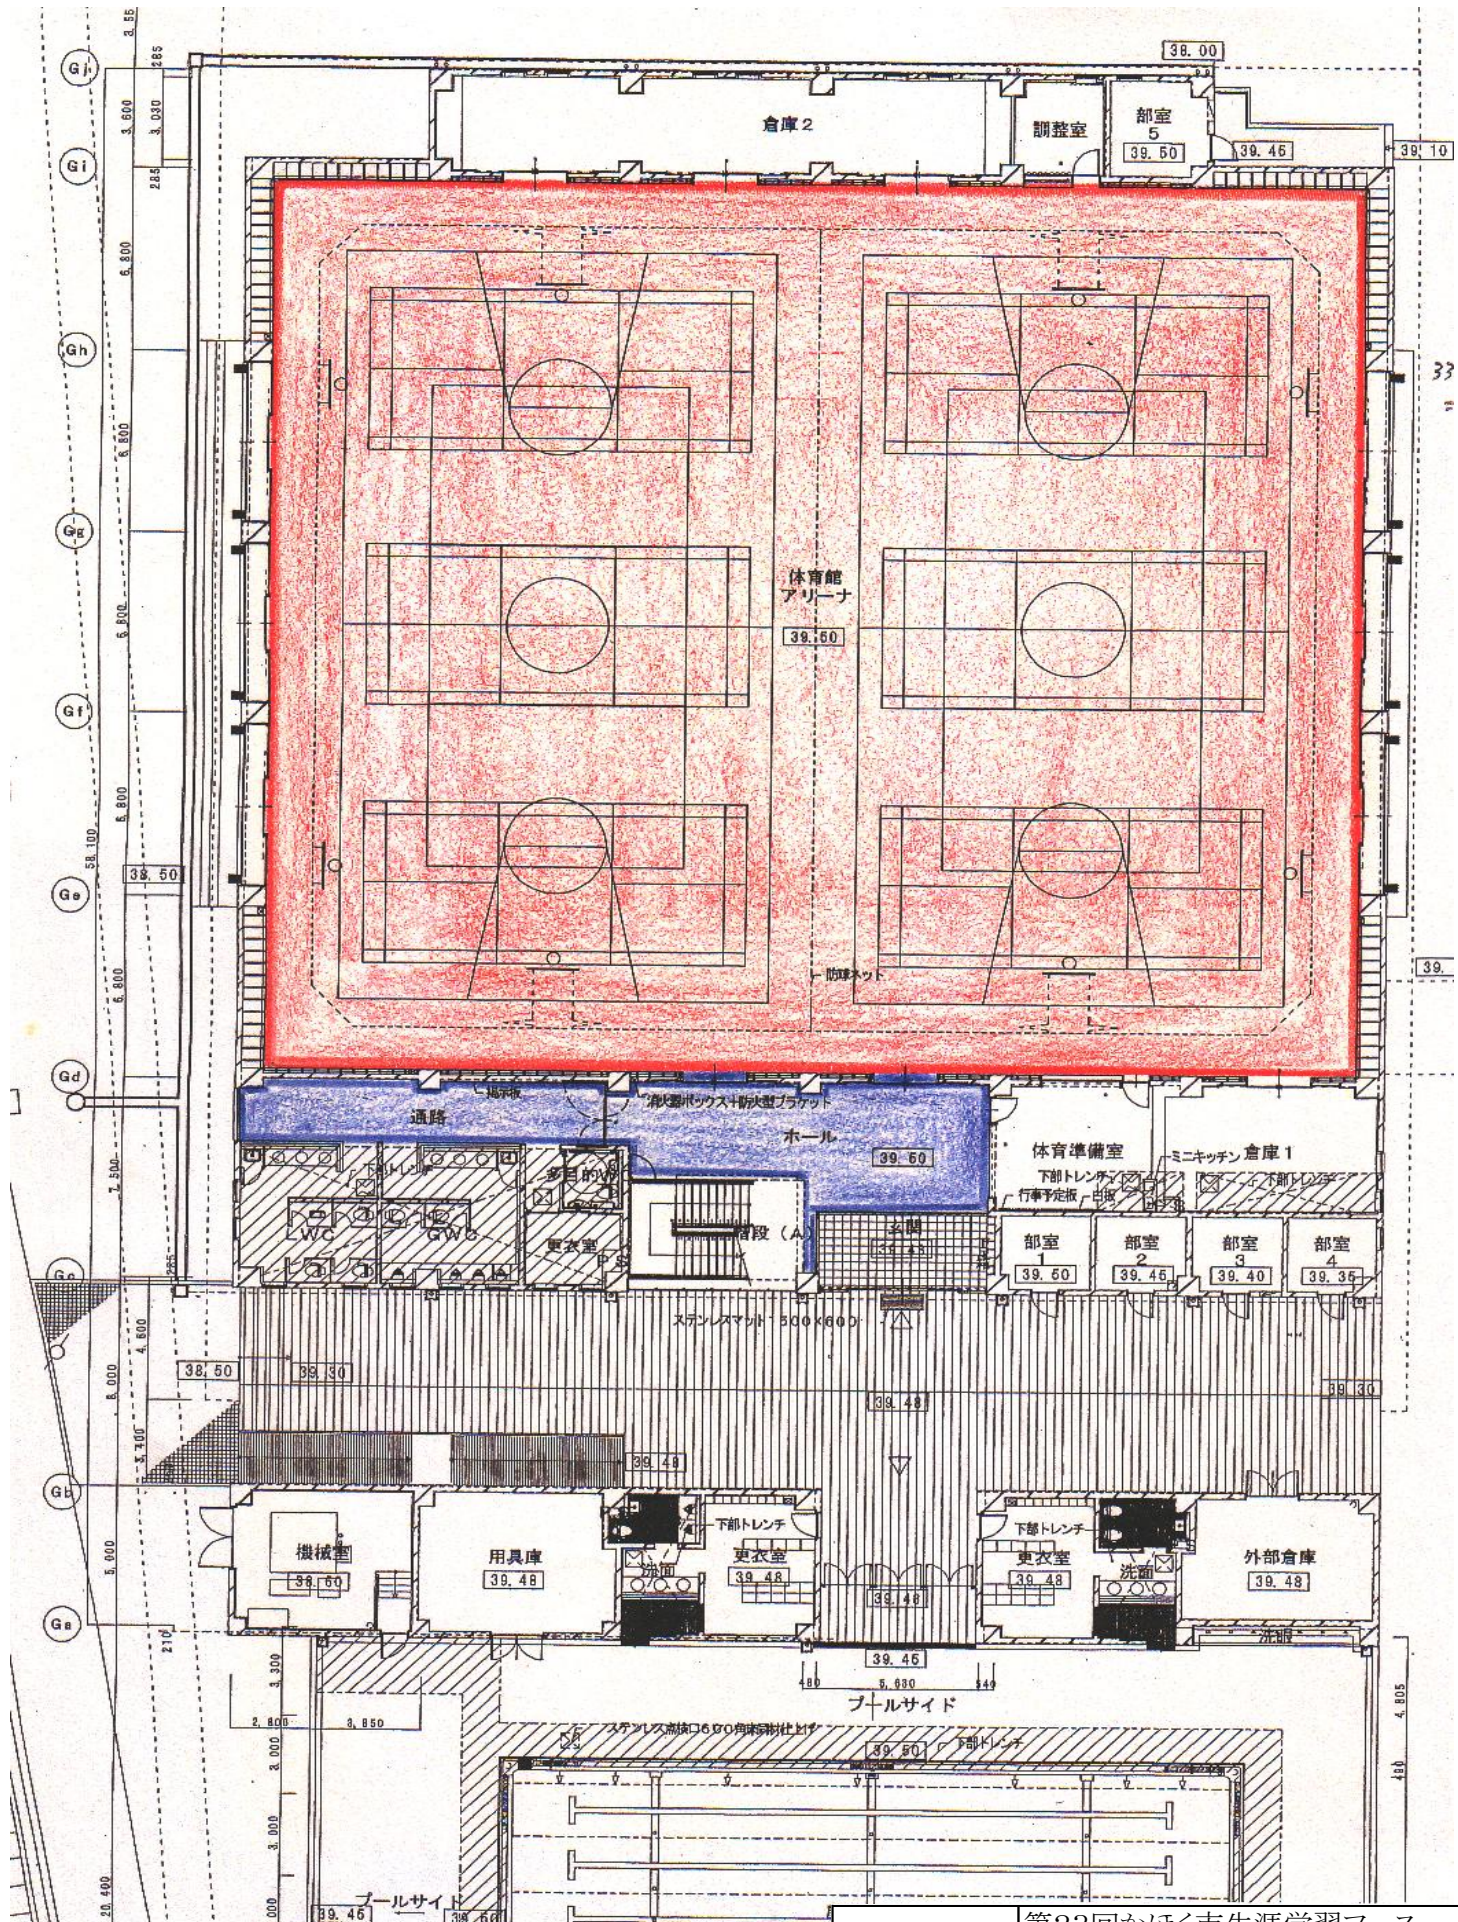

模擬店等会場シート求積表

アリーナ	TH-3507F 同等品	$38.9 \times 33.7 = 1,310.93\text{m}^2$
ロビー	土木用 養生シート	$13.5 \times 2.3 + 6.0 \times 3.6 + 6.3 \times 4.8 = 82.89\text{m}^2$

業務名	第23回かほく市生涯学習フェスティバル会場設営業務委託
図面名	模擬店等会場シート設置図
場所	かほく市 遠塚・浜北 地内
縮尺	

か ほ く 市