
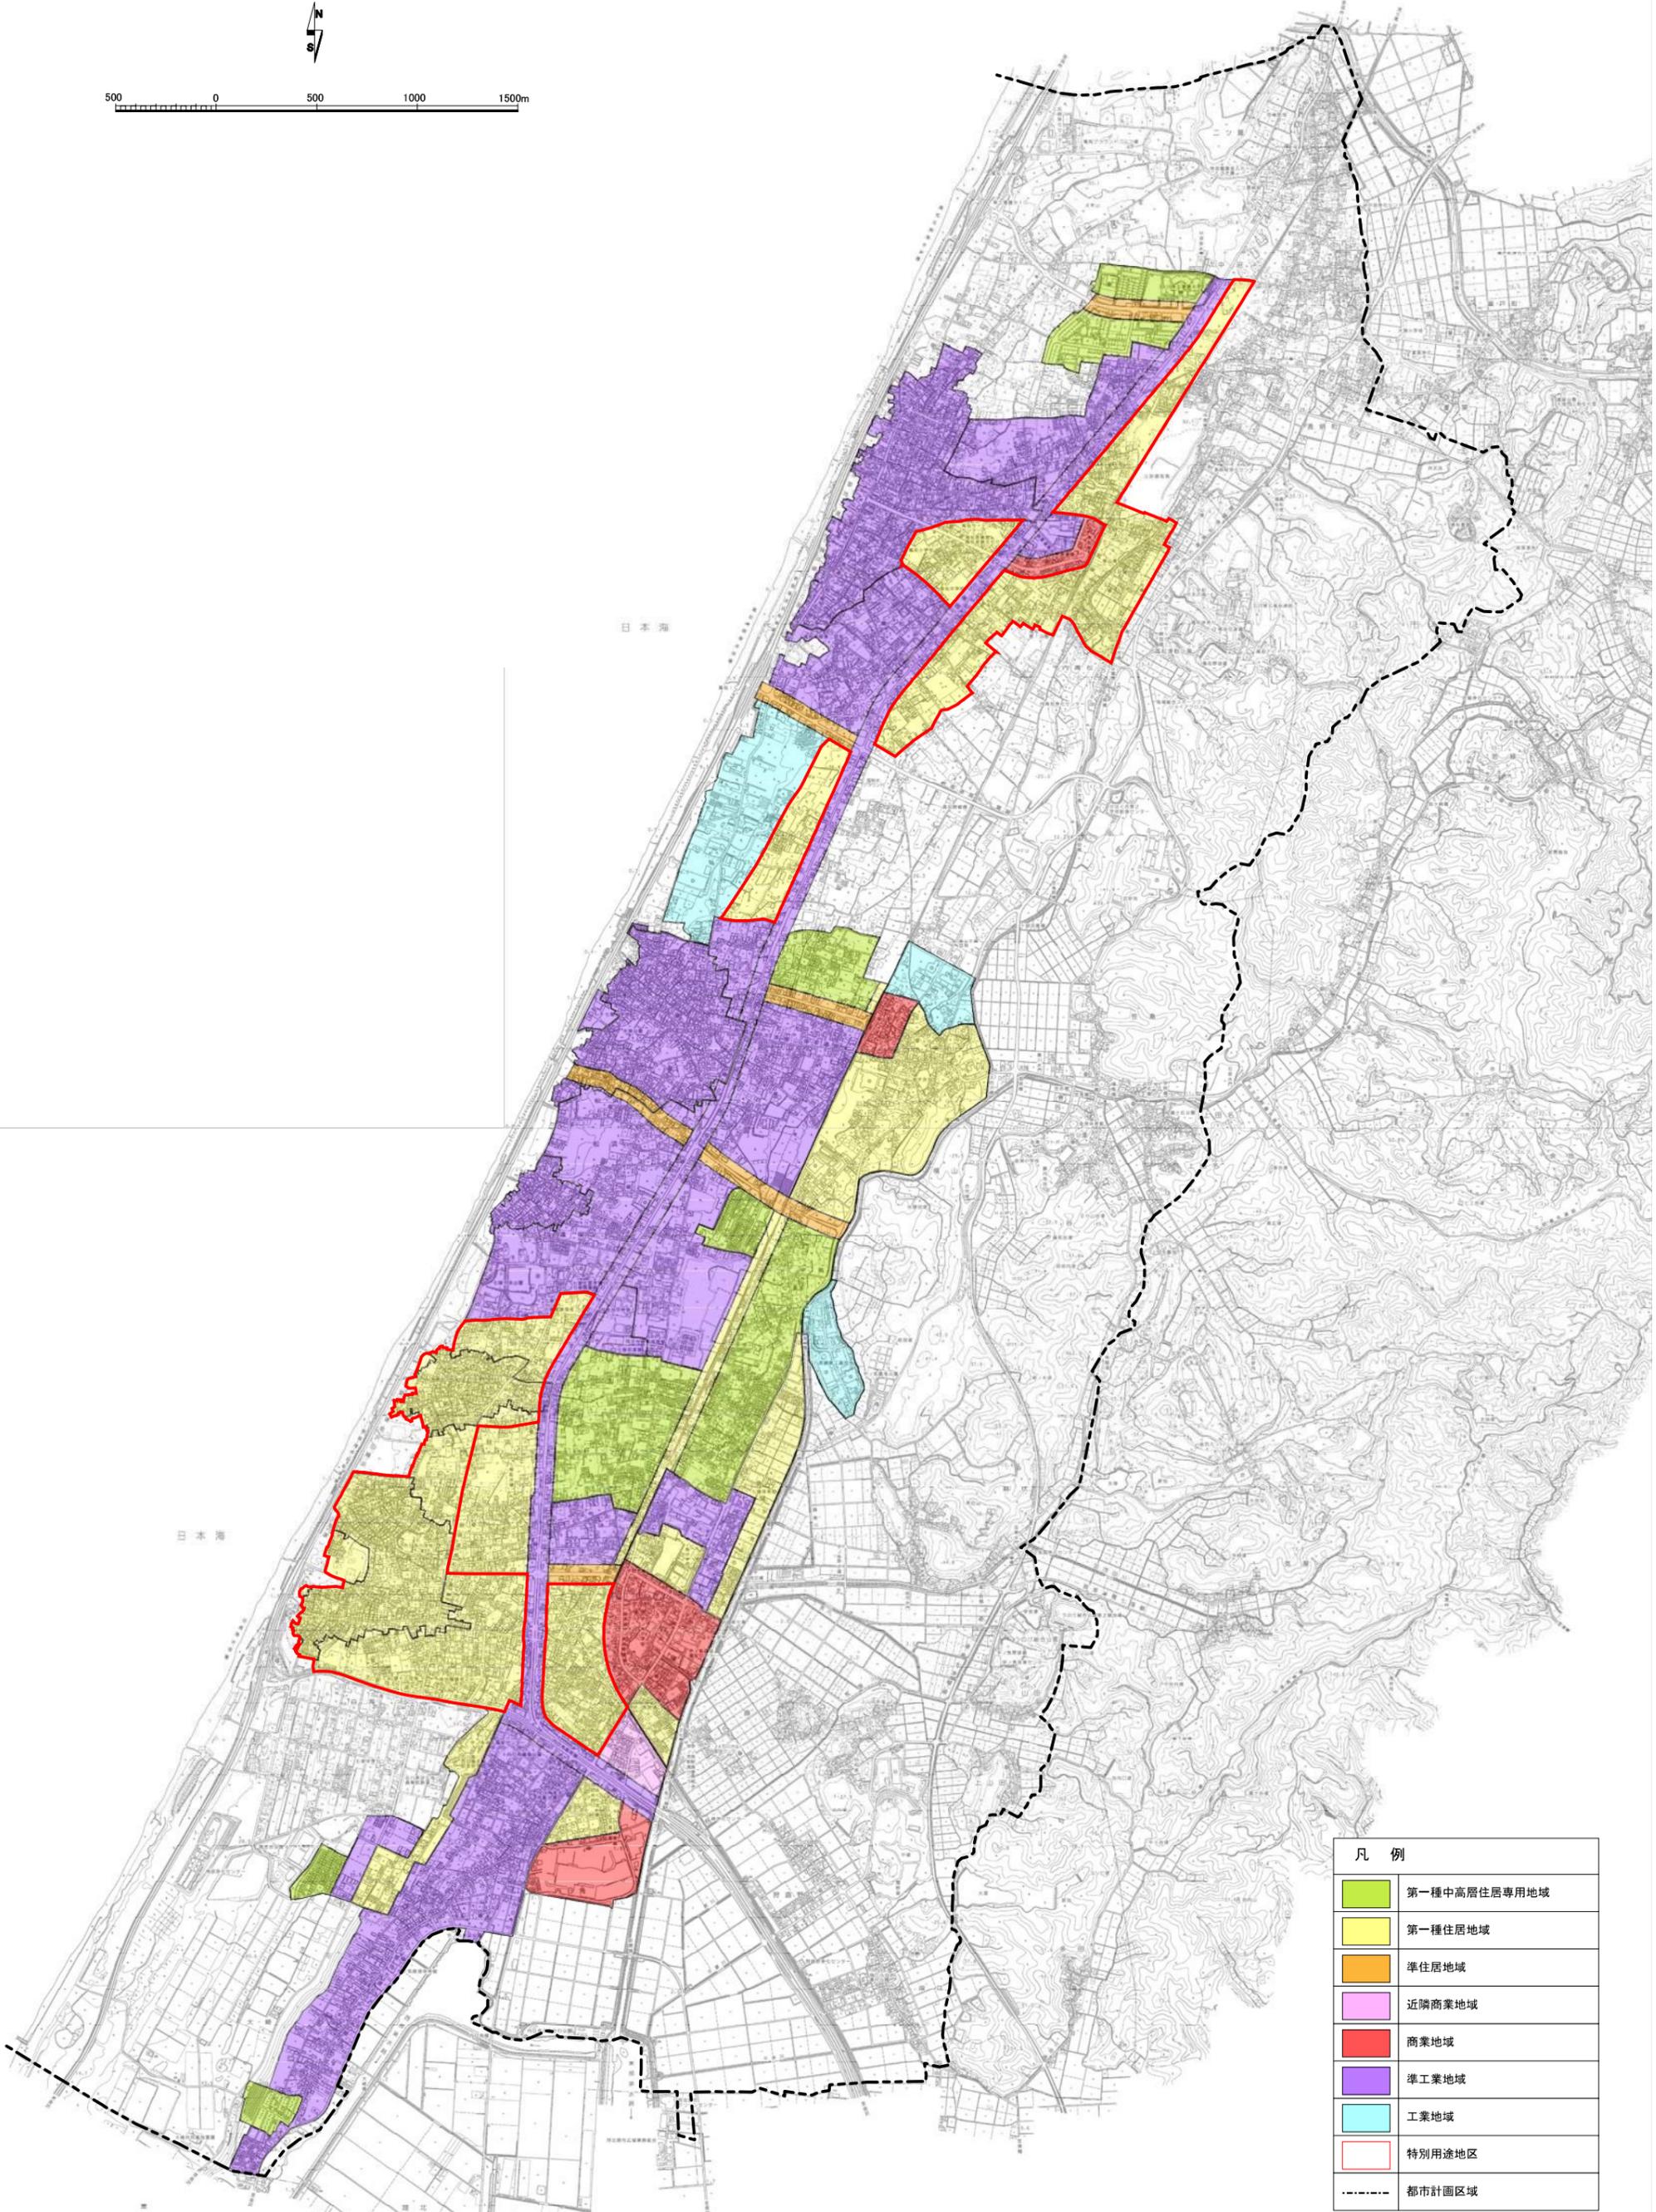


かほく都市計画 用途地域+特別用途地区図

○用途地域の決定状況
当初決定年月日：平成26年 4月 1日
最終決定年月日：令和 3年 4月 1日

○特別用途地区の決定状況
決定年月日：平成26年 4月 1日

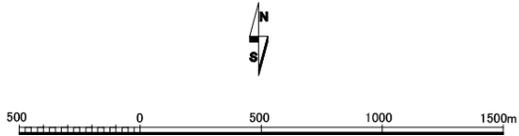

凡 例	
	第一種中高層住居専用地域
	第一種住居地域
	準住居地域
	近隣商業地域
	商業地域
	準工業地域
	工業地域
	特別用途地区
	都市計画区域