


# 配置

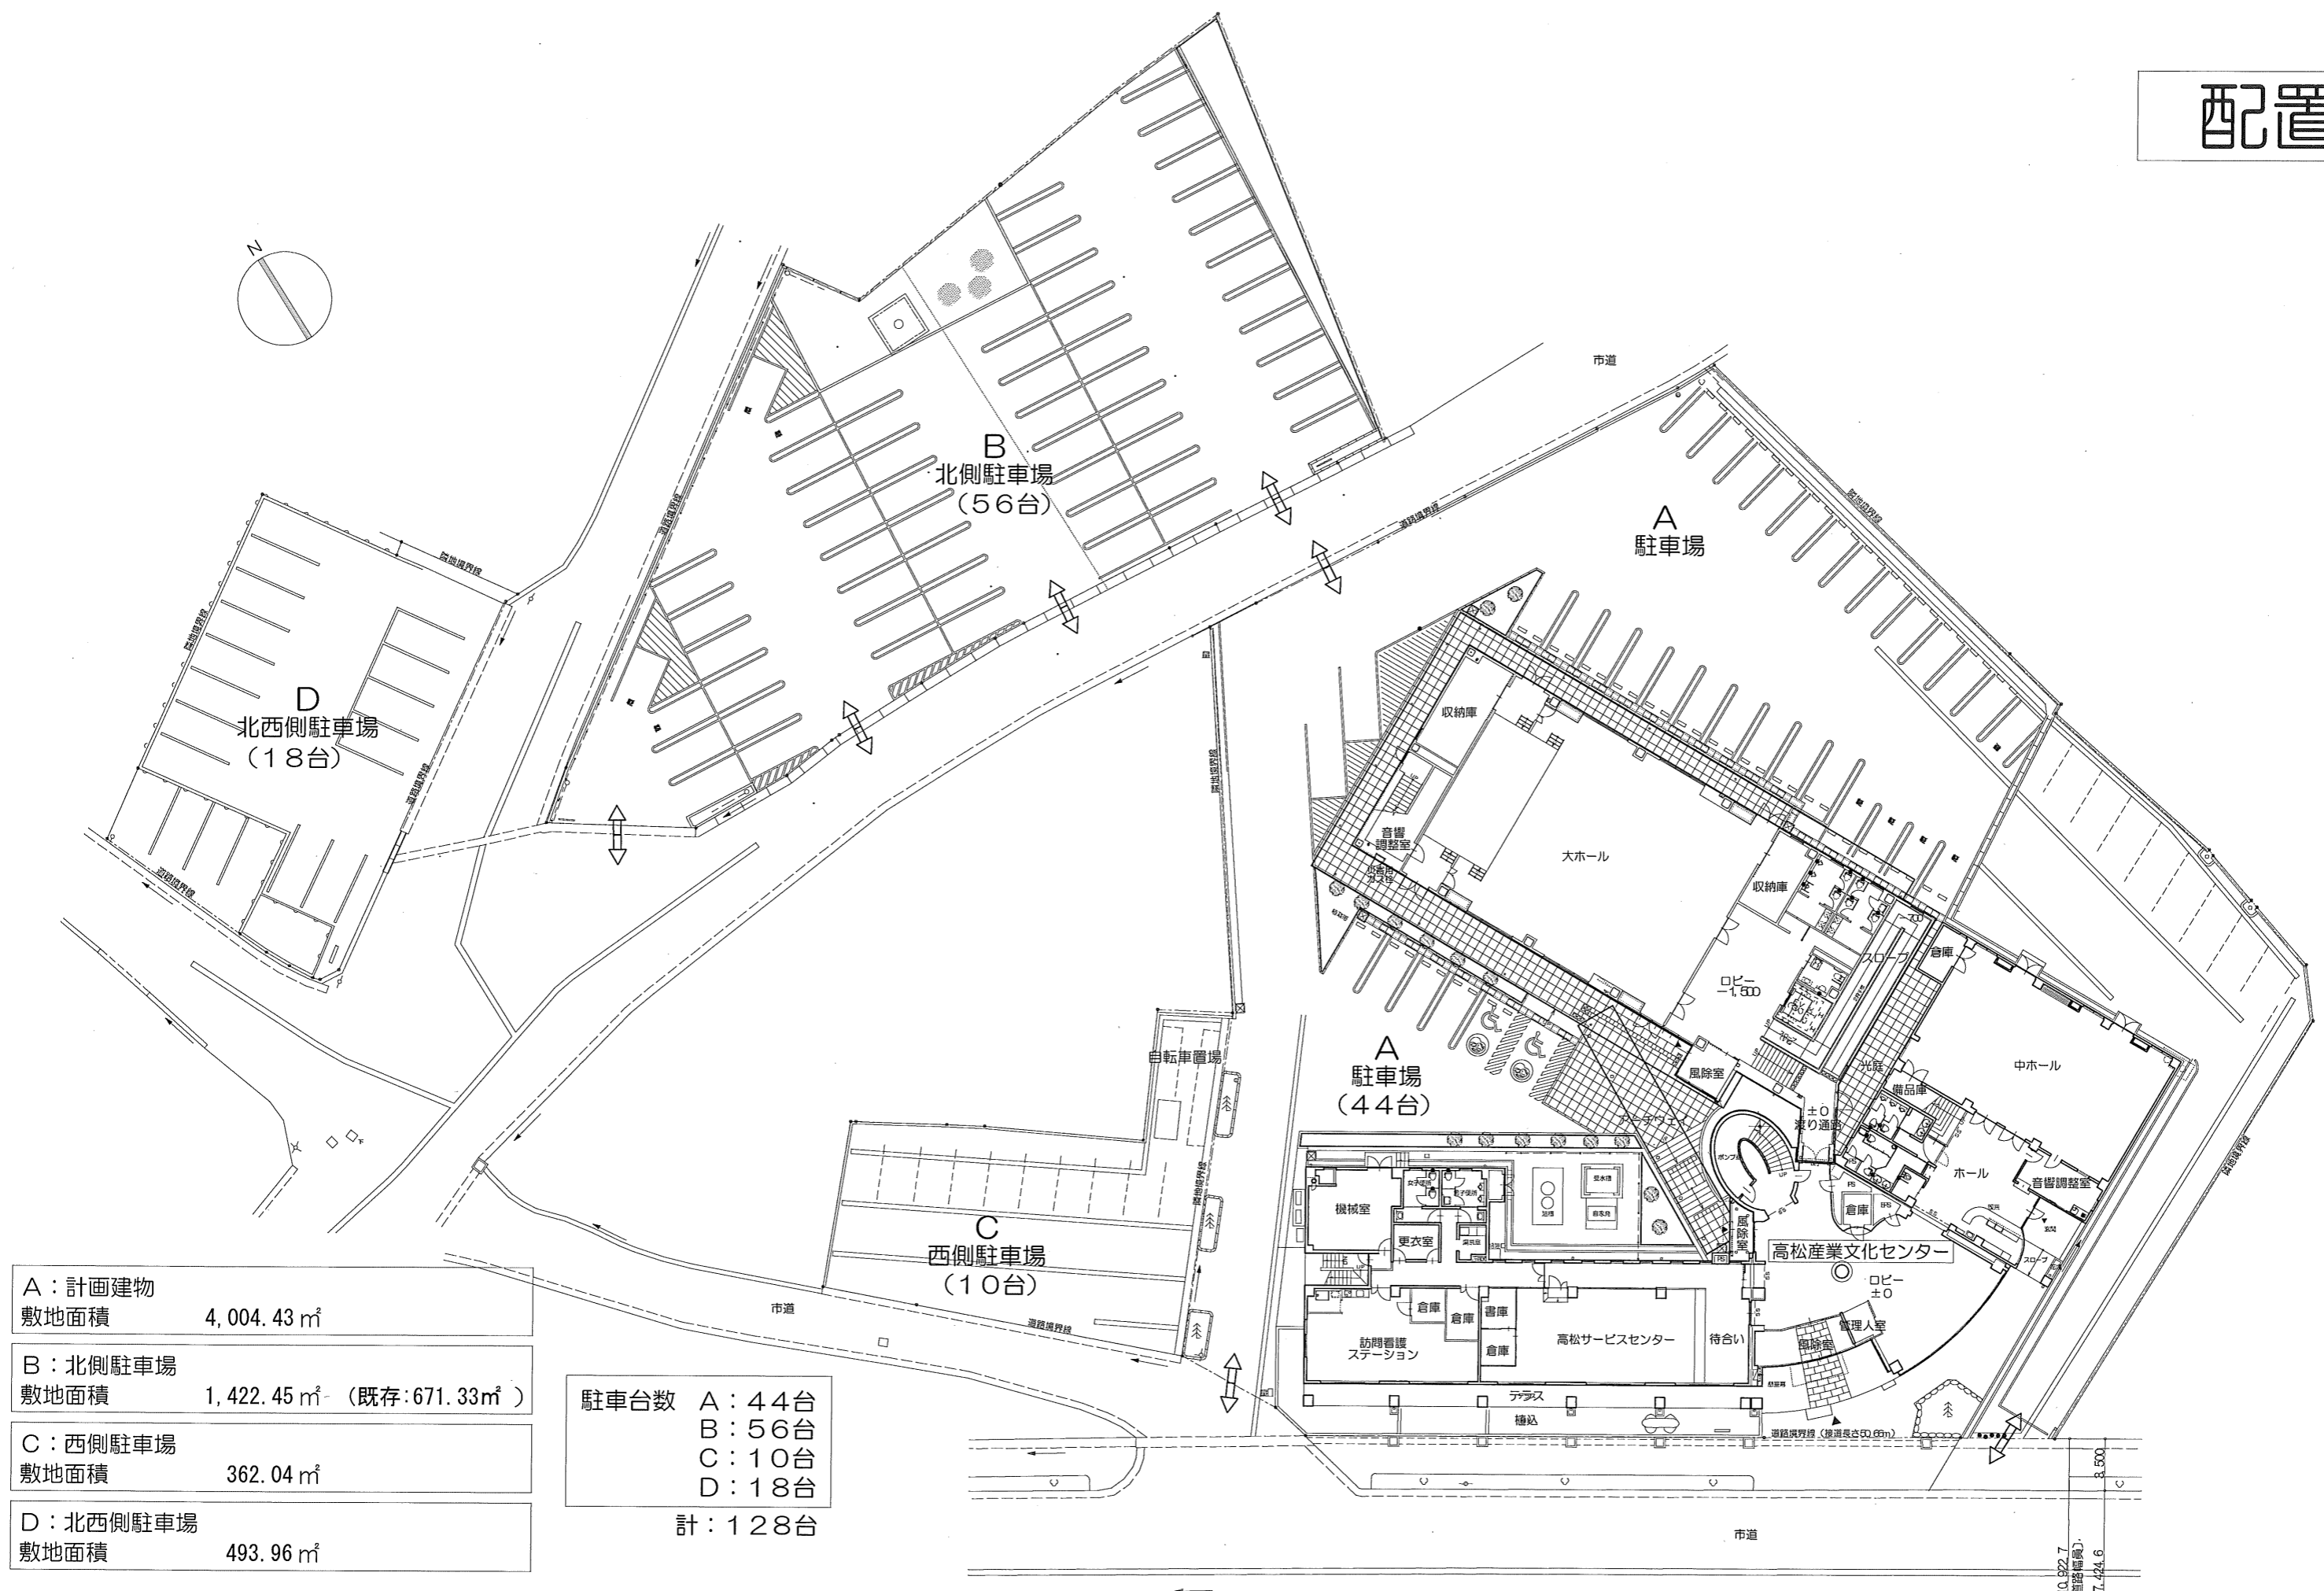

A: 計画建物 敷地面積	4,004.43㎡
B: 北側駐車場 敷地面積	1,422.45㎡ (既存: 671.33㎡)
C: 西側駐車場 敷地面積	362.04㎡
D: 北西側駐車場 敷地面積	493.96㎡

駐車台数	A: 44台
	B: 56台
	C: 10台
	D: 18台
計	128台